

Maten zijn bij benadering, hieraan kunnen geen rechten worden ontleend


ENTREE schaal: 1:100

complex: 40130 type: F

eenheidsnr.: 7465

adres: Bonte Specht 4 te Vlijmen

laatst gewijzigd: -

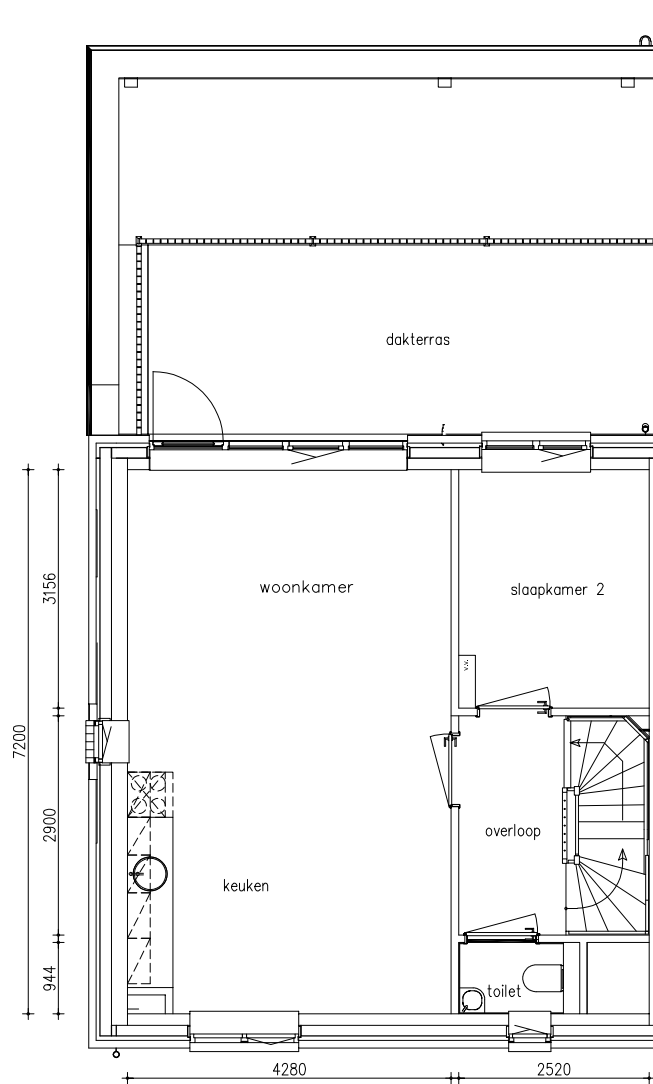

Maten zijn bij benadering, hieraan kunnen geen rechten worden ontleend

PLATTEGROND 1E

schaal: 1:100


complex: 40130

type: F

eenheidsnr.: 7465

adres: Bonte Specht 4 te Vlijmen

laatst gewijzigd: -

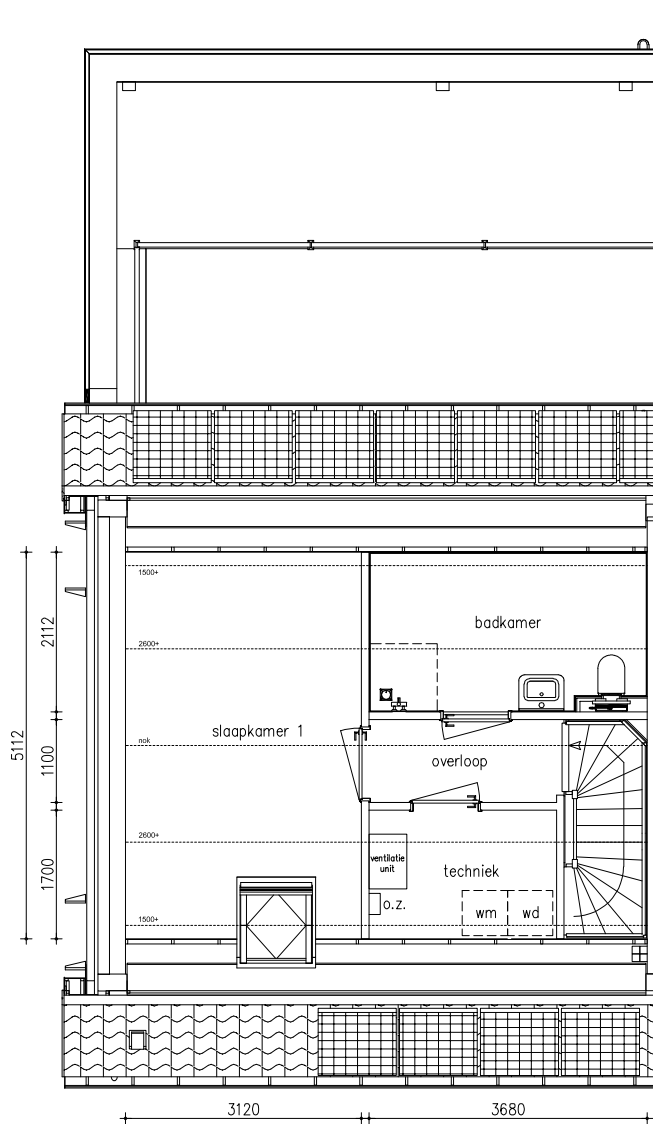

Maten zijn bij benadering, hieraan kunnen geen rechten worden ontleend

PLATTEGROND 2E

schaal: 1:100


complex: 40130

type: F

eenheidsnr.: 7465

adres: Bonte Specht 4 te Vlijmen

laatst gewijzigd: -

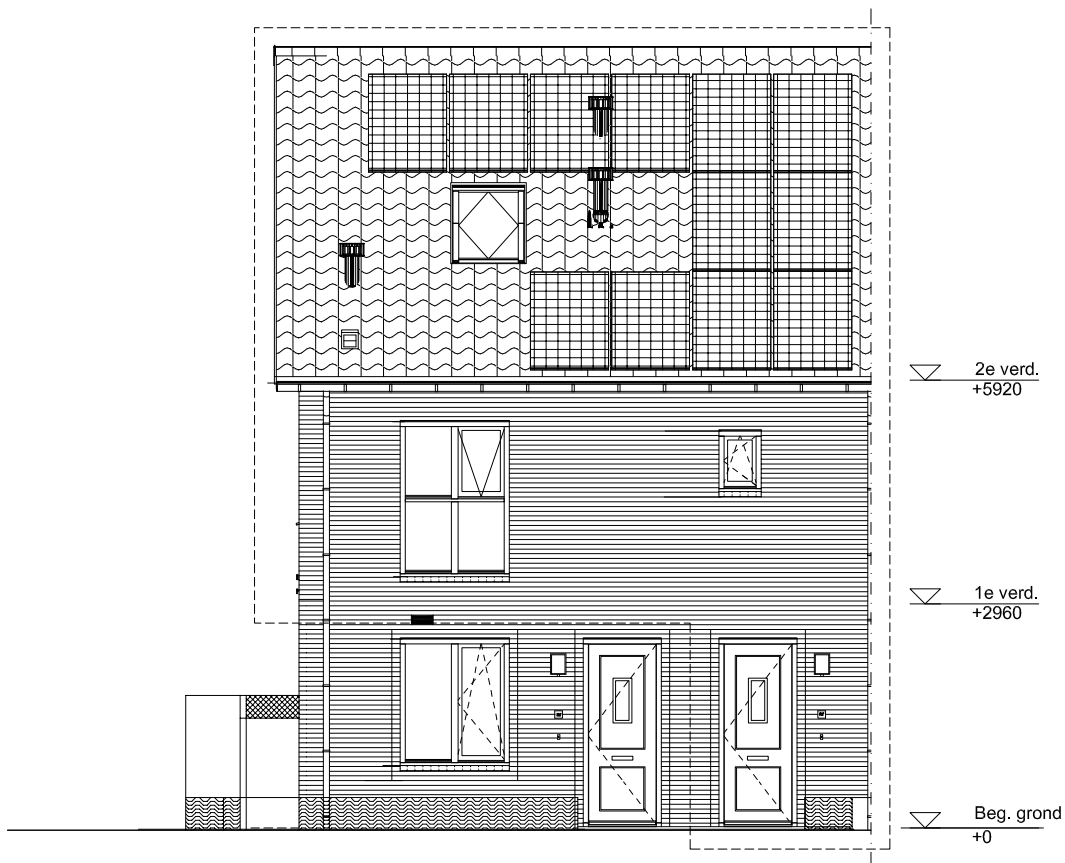

Maten zijn bij benadering, hieraan kunnen geen rechten worden ontleend


VOORGEVEL schaal: 1:100

complex: 40130 type: F

eenheidsnr.: 7465

adres: Bonte Specht 4 te Vlijmen

laatst gewijzigd: -

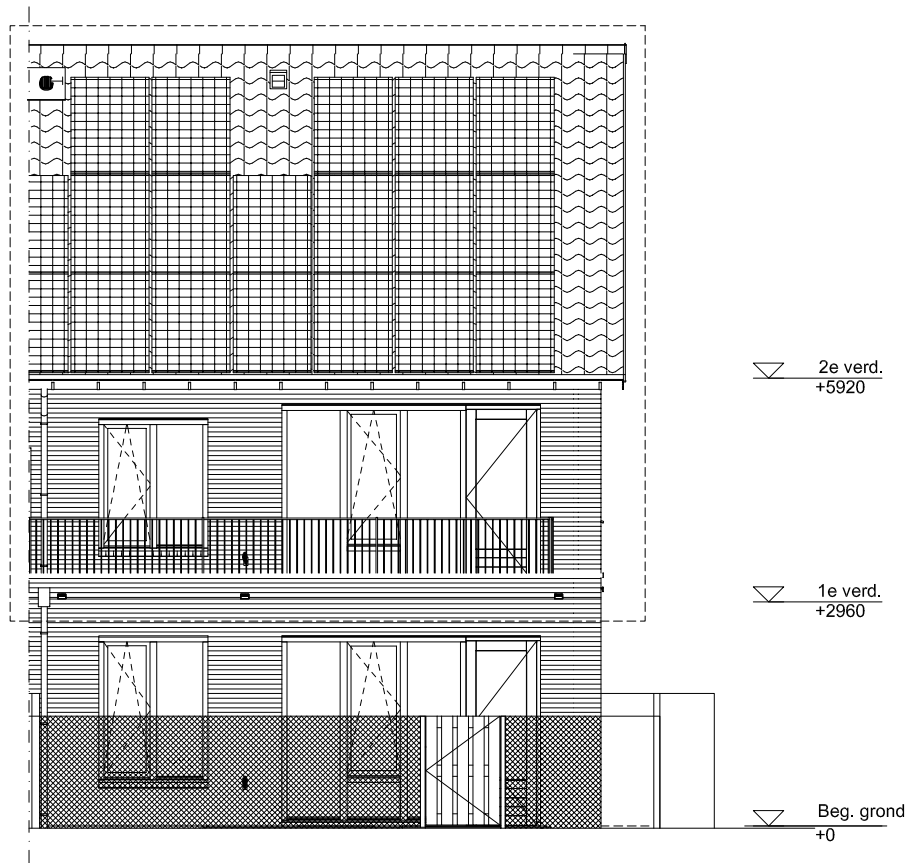

Maten zijn bij benadering, hieraan kunnen geen rechten worden ontleend


ACHTERGEVEL schaal: 1:100

complex: 40130 type: F

eenheidsnr.: 7465

adres: Bonte Specht 4 te Vlijmen

laatst gewijzigd: -

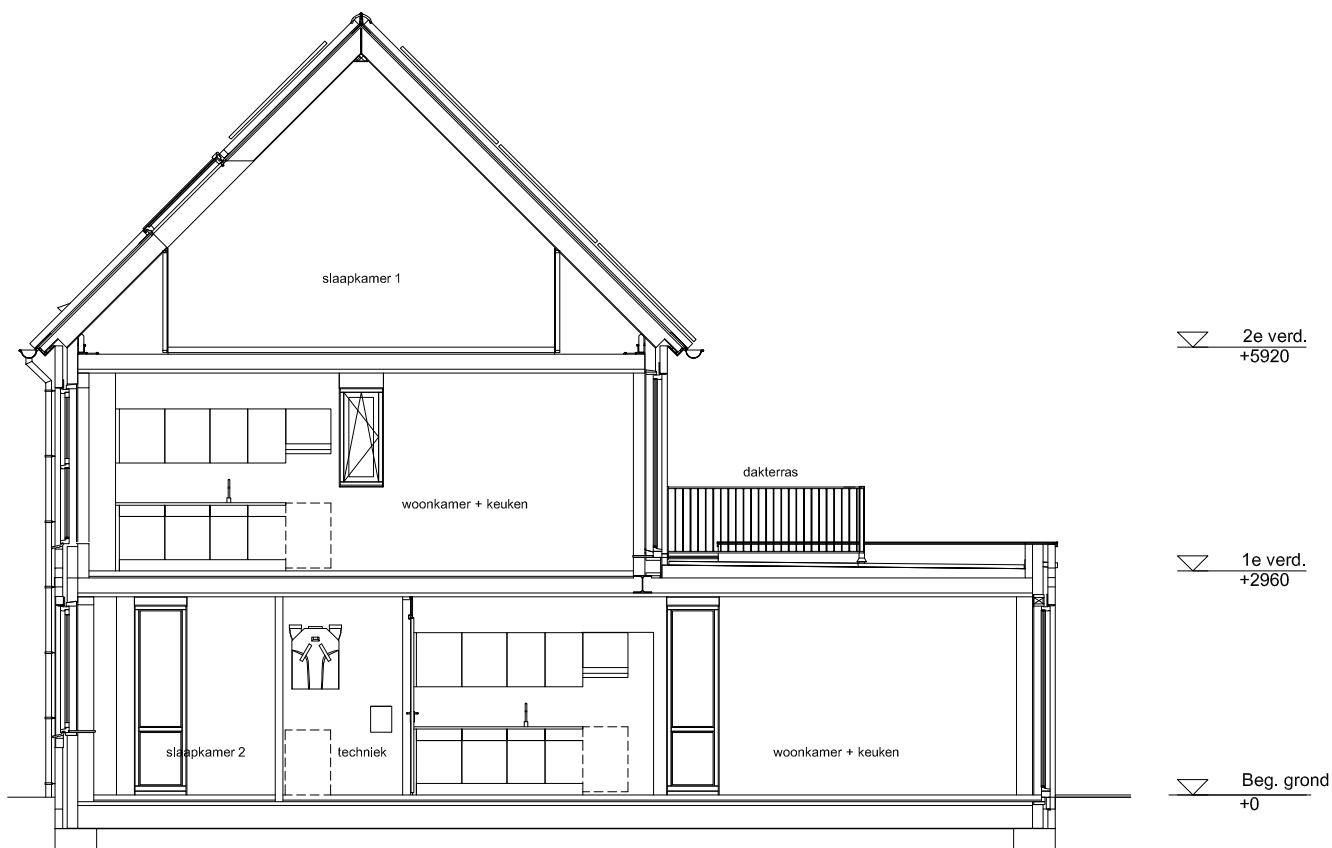

Maten zijn bij benadering, hieraan kunnen geen rechten worden ontleend


DOORSNEDE schaal: 1:100

complex: 40130 type: F

eenheidsnr.: 7465

adres: Bonte Specht 4 te Vlijmen

laatst gewijzigd: -

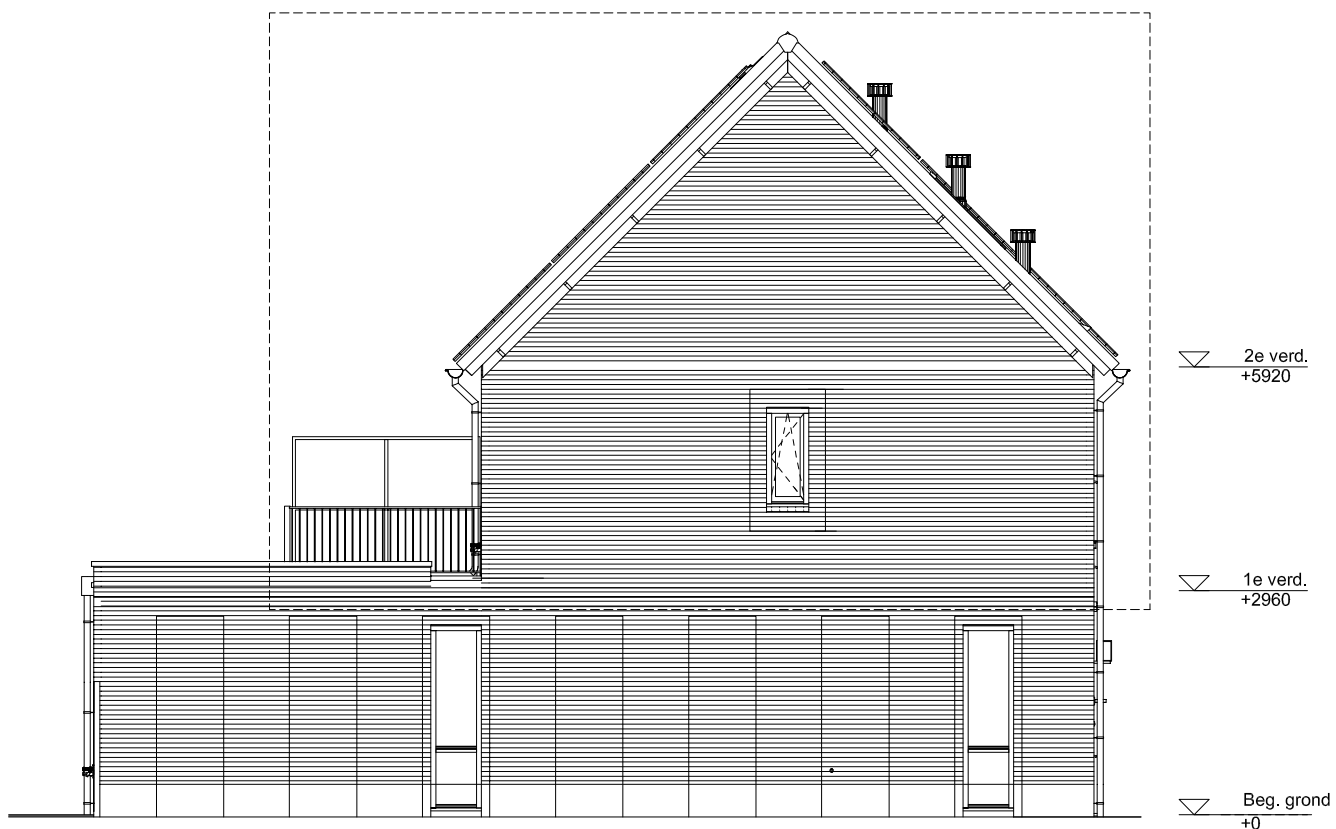

Maten zijn bij benadering, hieraan kunnen geen rechten worden ontleend


ZIJGEVEL schaal: 1:100

complex: 40130 type: F

eenheidsnr.: 7465

adres: Bonte Specht 4 te Vlijmen

laatst gewijzigd: -

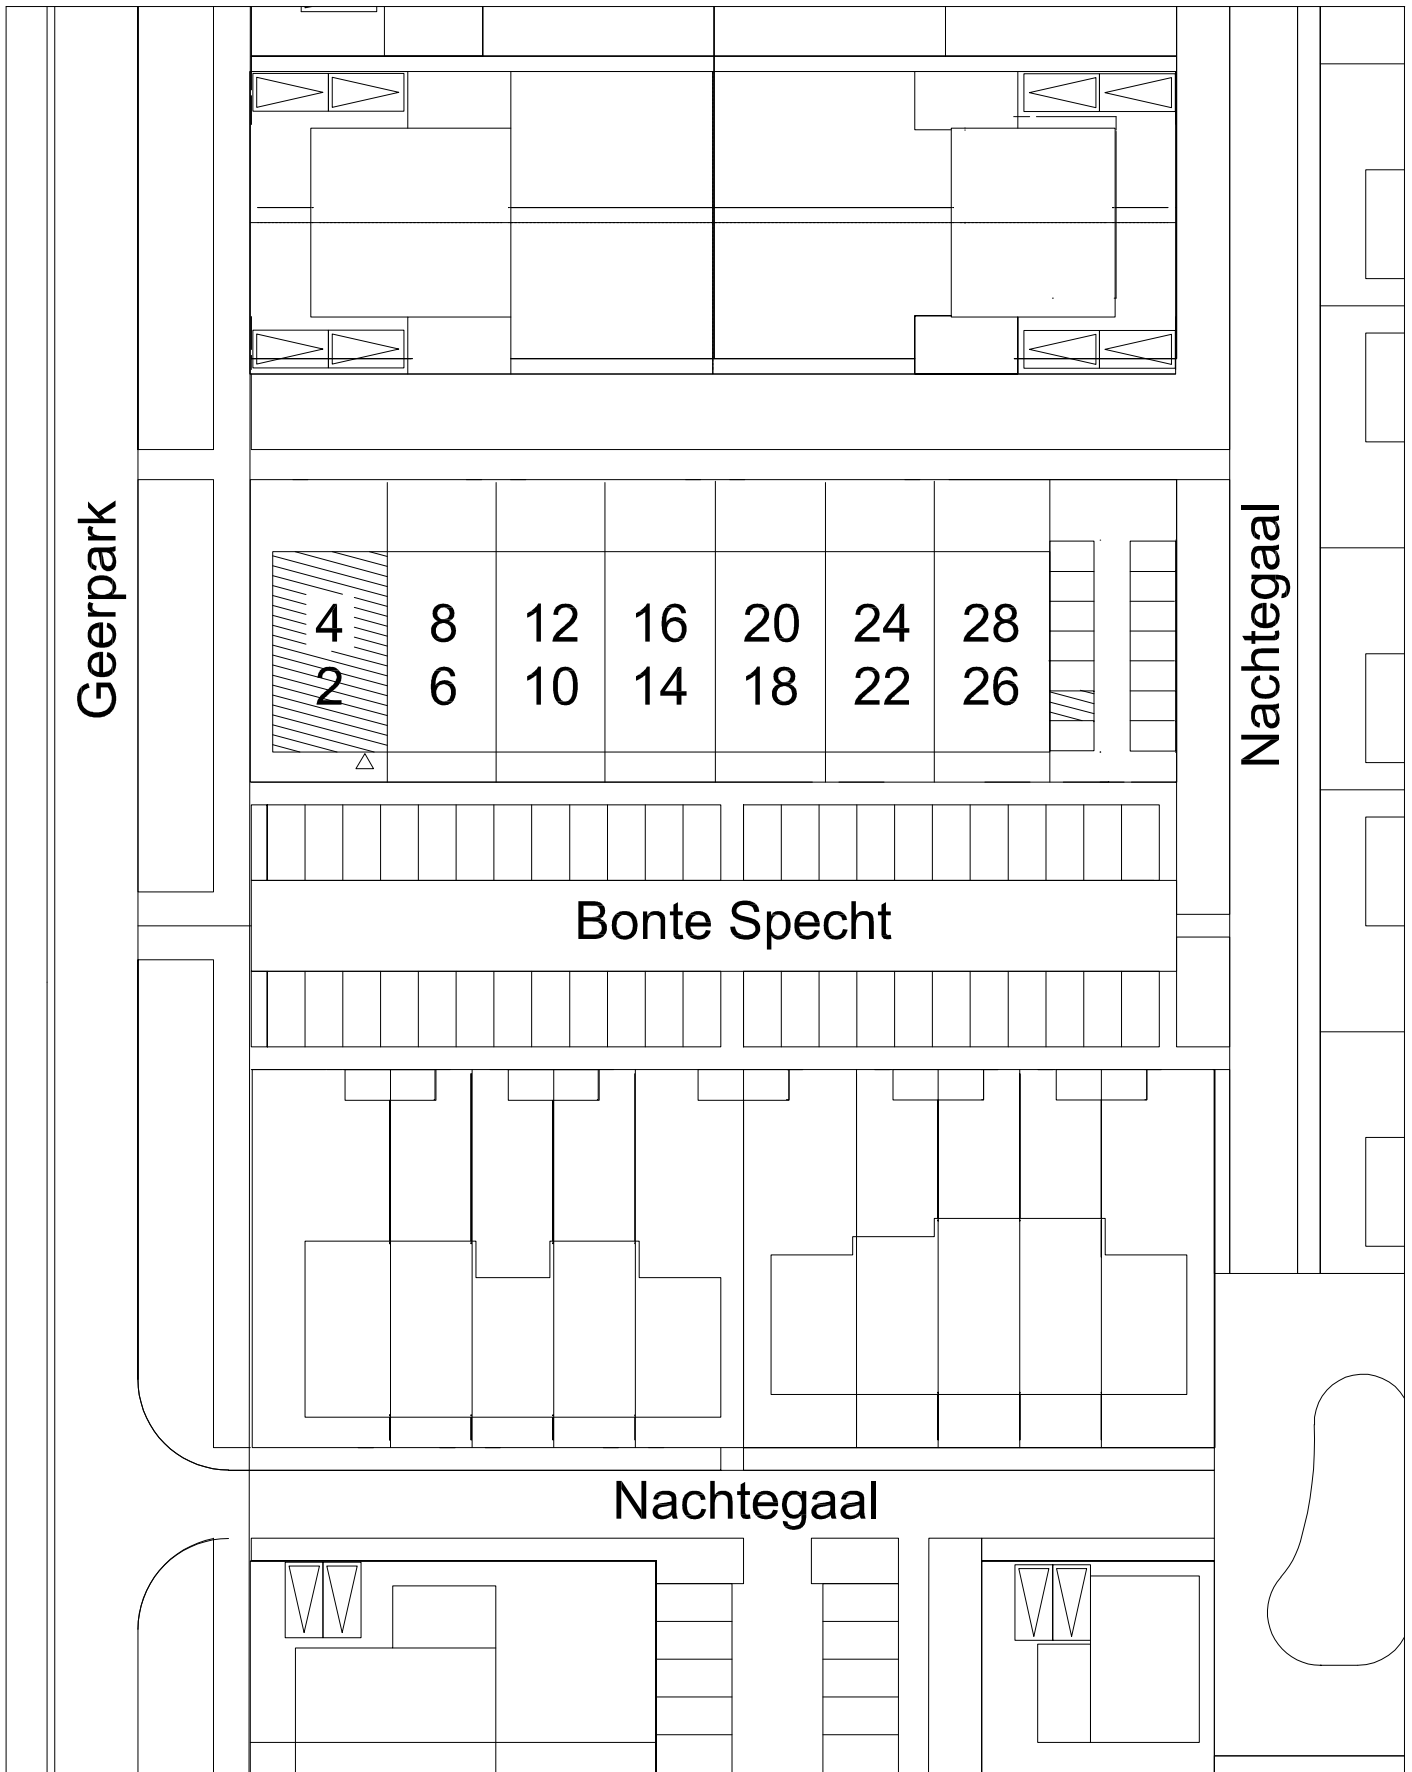

Maten zijn bij benadering, hieraan kunnen geen rechten worden ontleend

SITUATIE schaal: 1:500

complex: 40130 type: F

eenheidsnr.: 7465

adres: Bonte Specht 4 te Vlijmen

laatst gewijzigd: -