

Maten zijn bij benadering, hieraan kunnen geen rechten worden ontleend

PLATTEGROND B.G.

schaal: 1:100


complex: 40130

type: Es

eenheidsnr.: 7467

adres: Bonte Specht 8 te Vlijmen

laatst gewijzigd: -

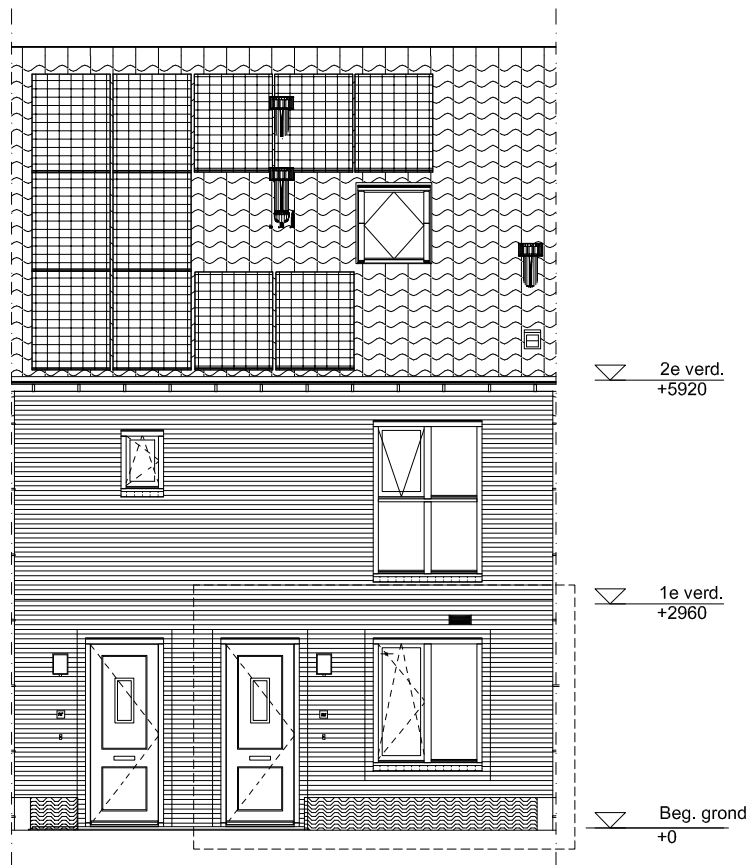

Maten zijn bij benadering, hieraan kunnen geen rechten worden ontleend


VOORGEVEL schaal: 1:100

complex: 40130 type: Es

eenheidsnr.: 7467

adres: Bonte Specht 8 te Vlijmen

laatst gewijzigd: -

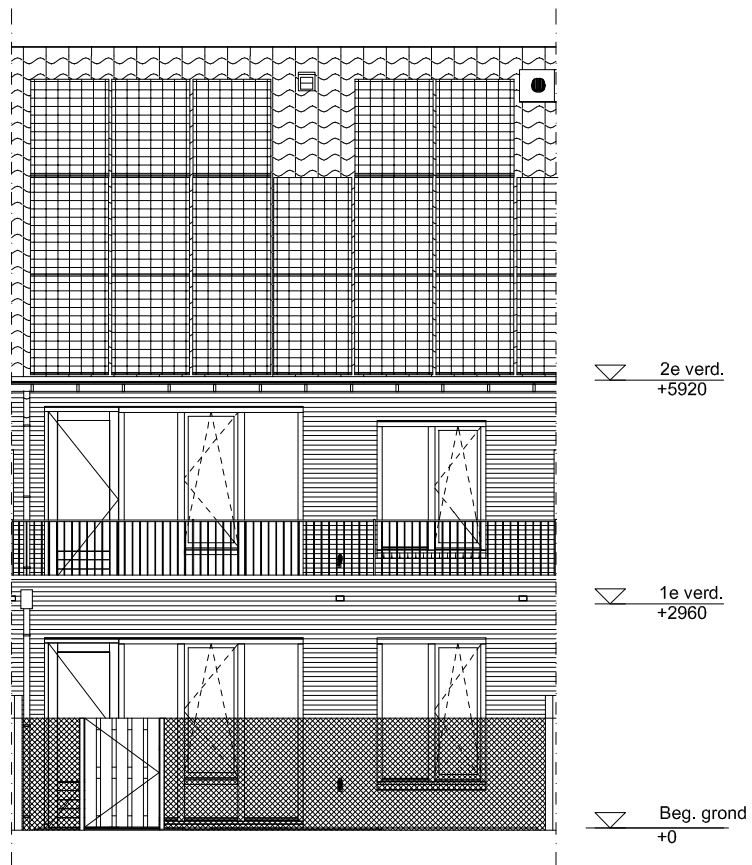

Maten zijn bij benadering, hieraan kunnen geen rechten worden ontleend


ACHTERGEVEL schaal: 1:100

complex: 40130 type: Es

eenheidsnr.: 7467

adres: Bonte Specht 8 te Vlijmen

laatst gewijzigd: -

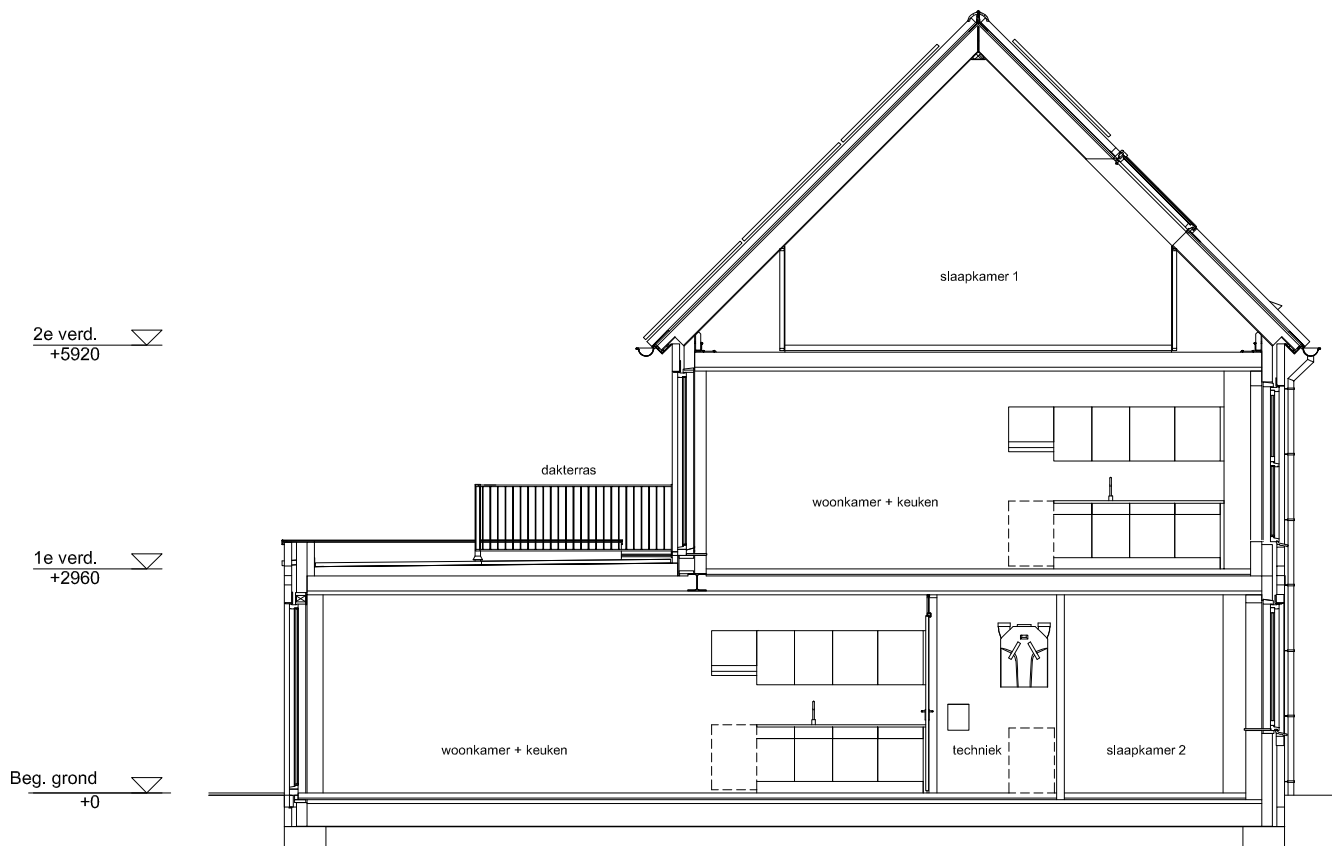

Maten zijn bij benadering, hieraan kunnen geen rechten worden ontleend


DOORSNEDE schaal: 1:100

complex: 40130 type: Es

eenheidsnr.: 7467

adres: Bonte Specht 8 te Vlijmen

laatst gewijzigd: -

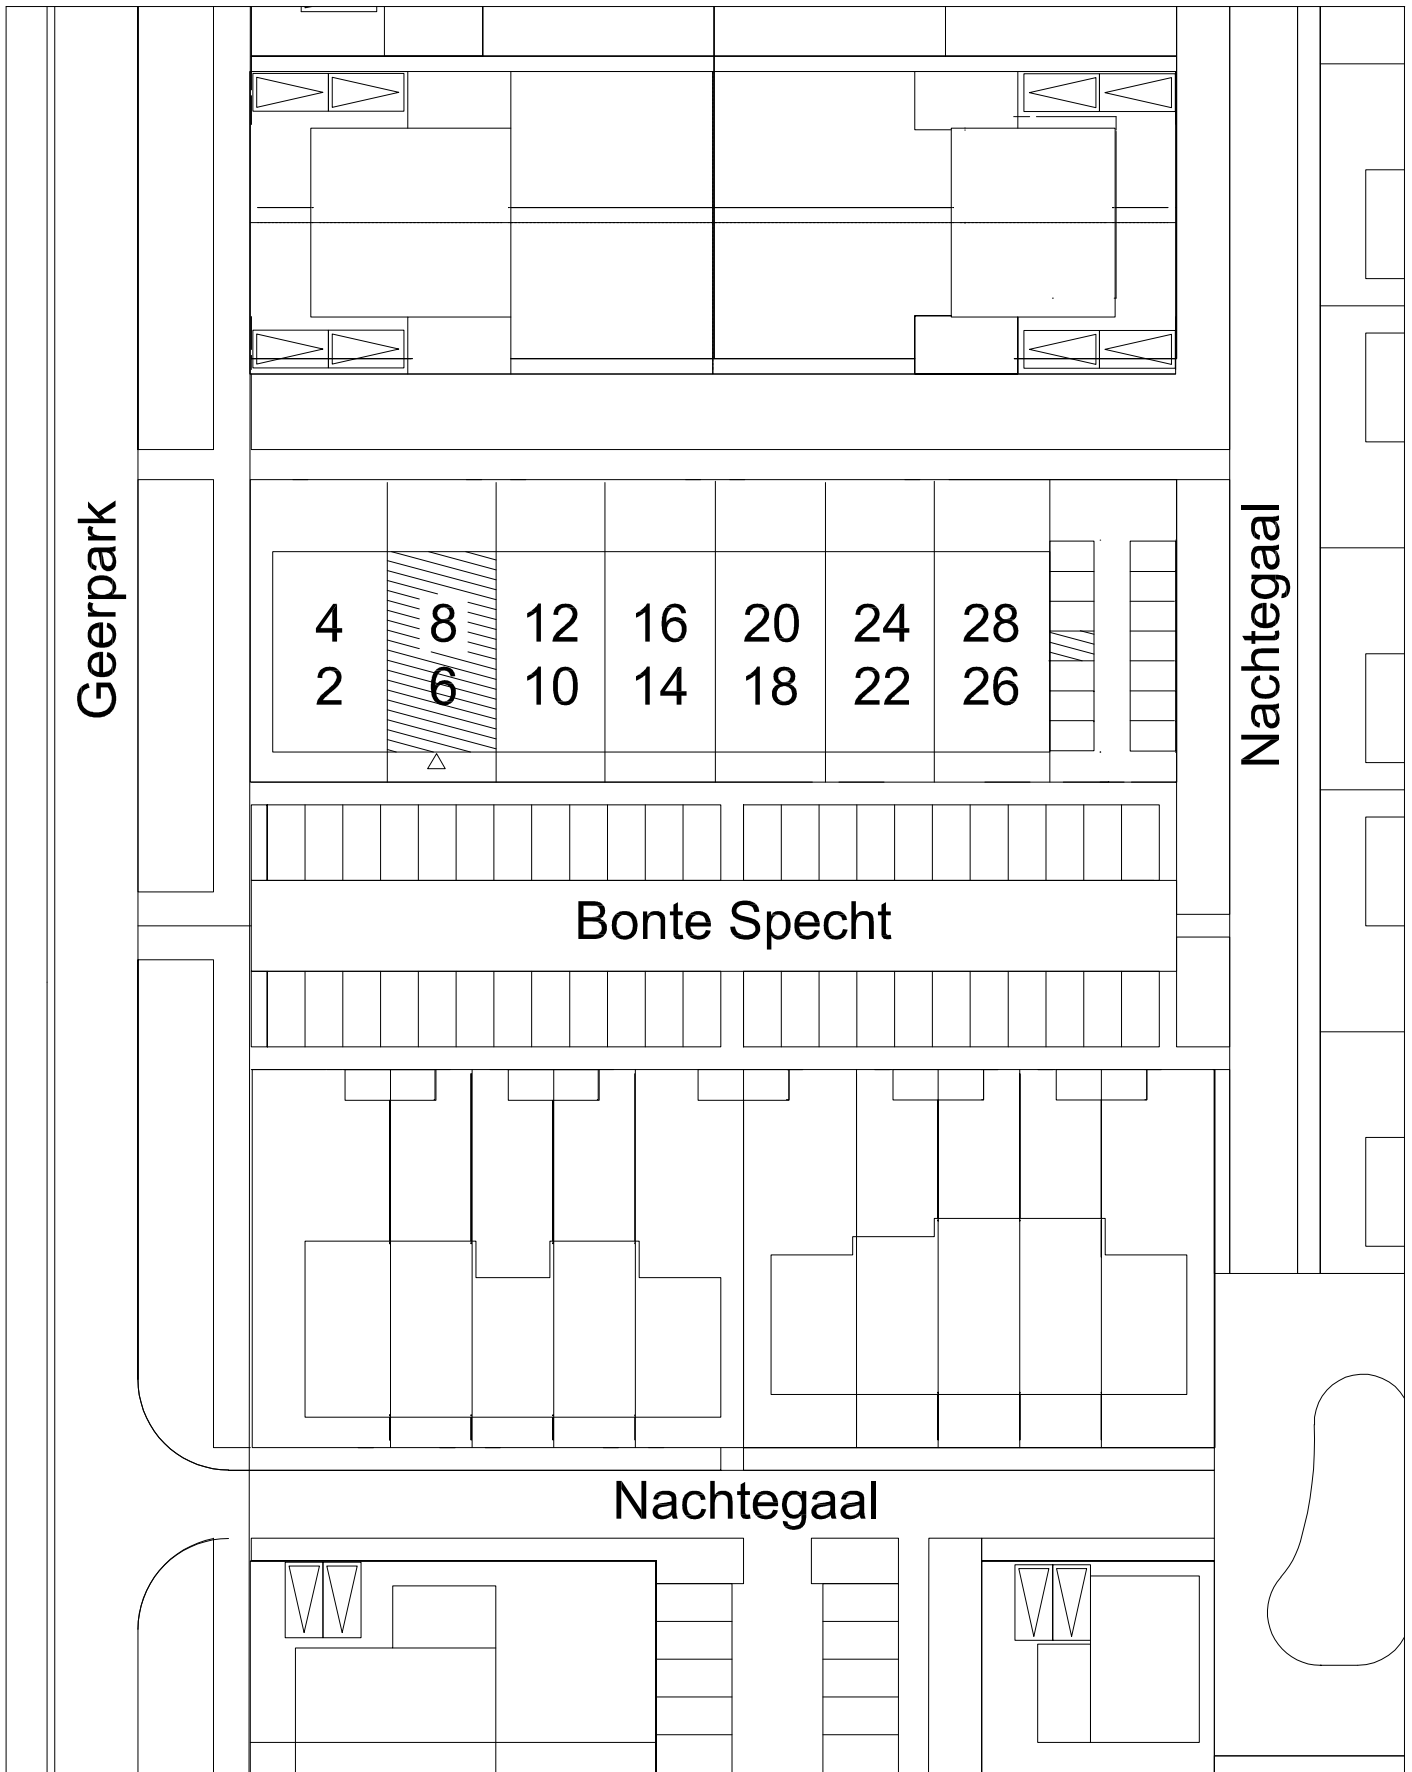

Geerpark

Nachtegaal

Bonte Specht

Nachtegaal

Maten zijn bij benadering, hieraan kunnen geen rechten worden ontleend

SITUATIE schaal: 1:500

complex: 40130 type: Es

eenheidsnr.: 7467

adres: Bonte Specht 8 te Vlijmen

laatst gewijzigd: -