

Maten zijn bij benadering, hieraan kunnen geen rechten worden ontleend


PLATTEGROND B.G. schaal: 1:100

complex: 40130 type: Es

eenheidsnr.: 7471

adres: Bonte Specht 16 te Vlijmen

laatst gewijzigd: -

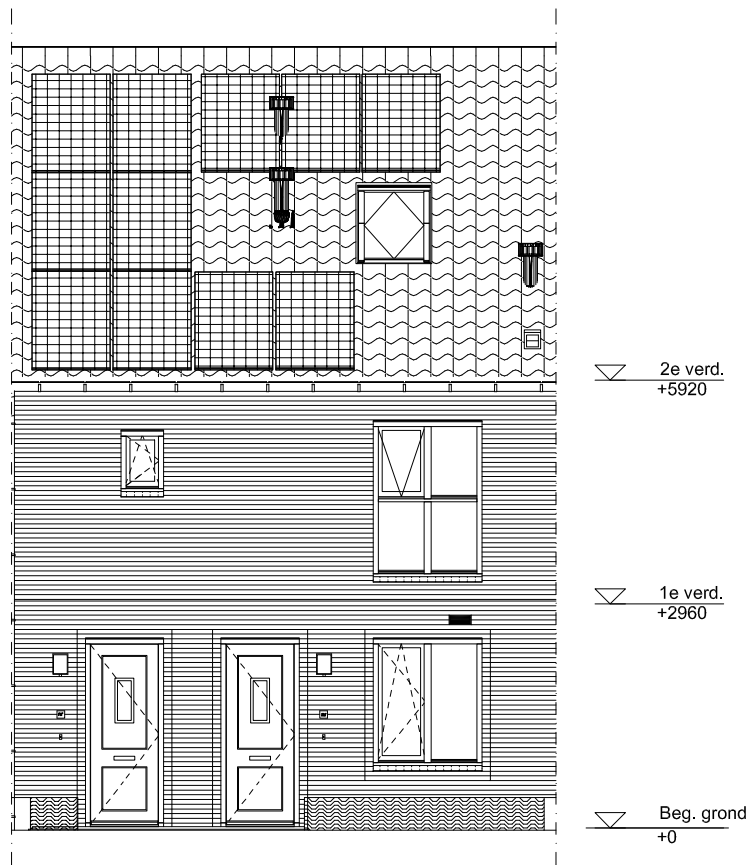

Maten zijn bij benadering, hieraan kunnen geen rechten worden ontleend


VOORGEVEL schaal: 1:100

complex: 40130 type: Es

eenheidsnr.: 7471

adres: Bonte Specht 16 te Vlijmen

laatst gewijzigd: -

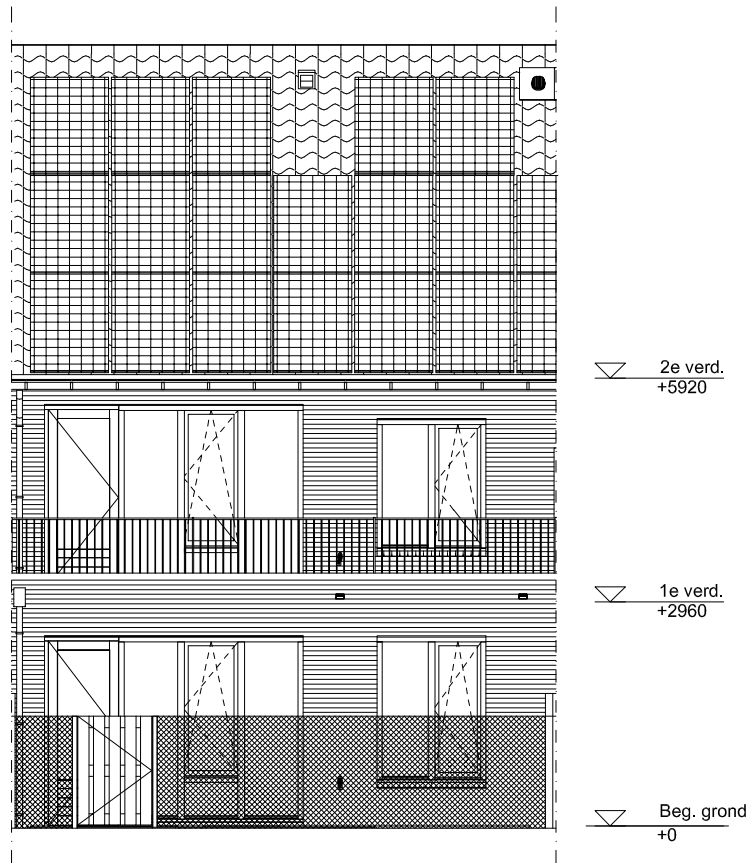

Maten zijn bij benadering, hieraan kunnen geen rechten worden ontleend


ACHTERGEVEL schaal: 1:100

complex: 40130 type: Es

eenheidsnr.: 7471

adres: Bonte Specht 16 te Vlijmen

laatst gewijzigd: -

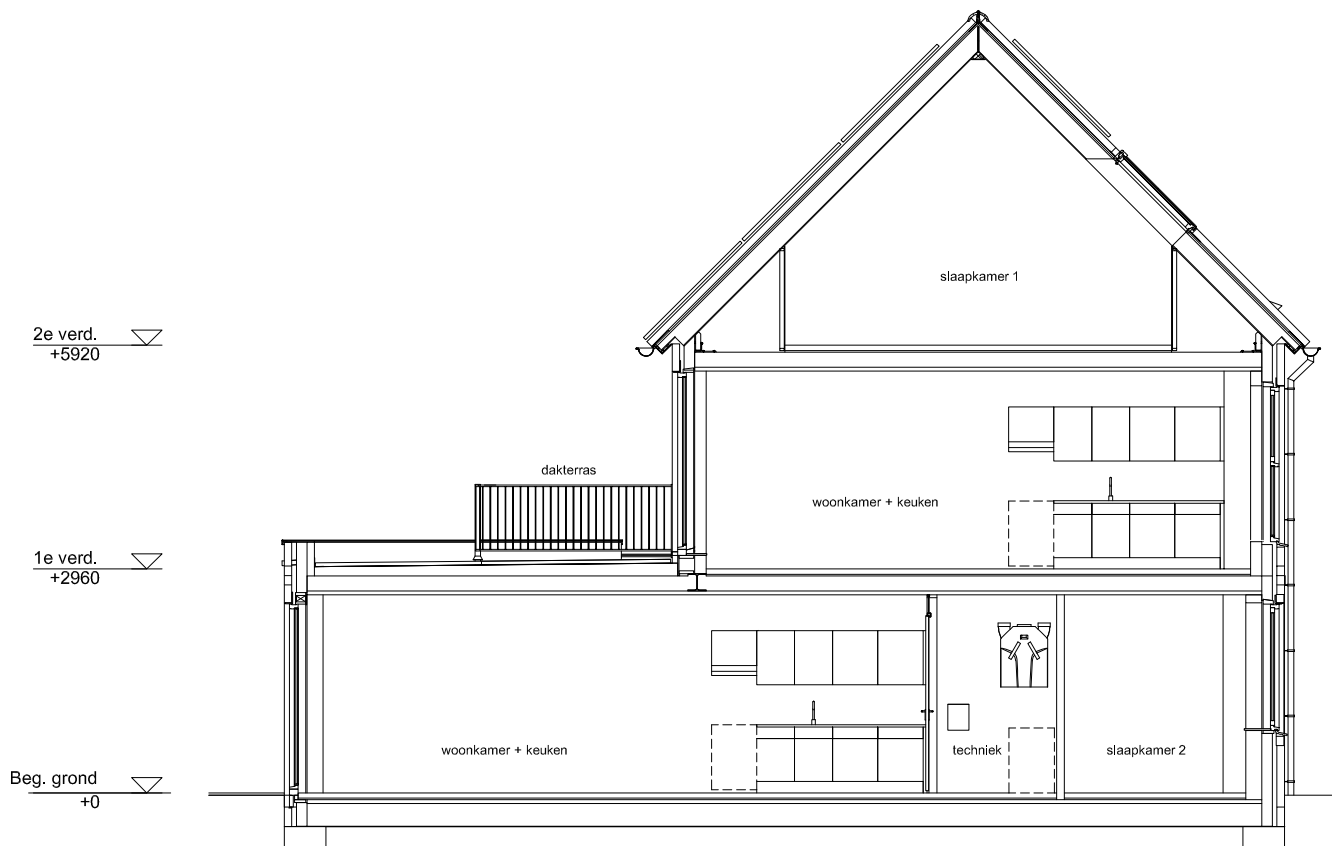

Maten zijn bij benadering, hieraan kunnen geen rechten worden ontleend

DOORSNEDE

schaal: 1:100


complex: 40130

type: Es

eenheidsnr.: 7471

adres: Bonte Specht 16 te Vlijmen

laatst gewijzigd: -

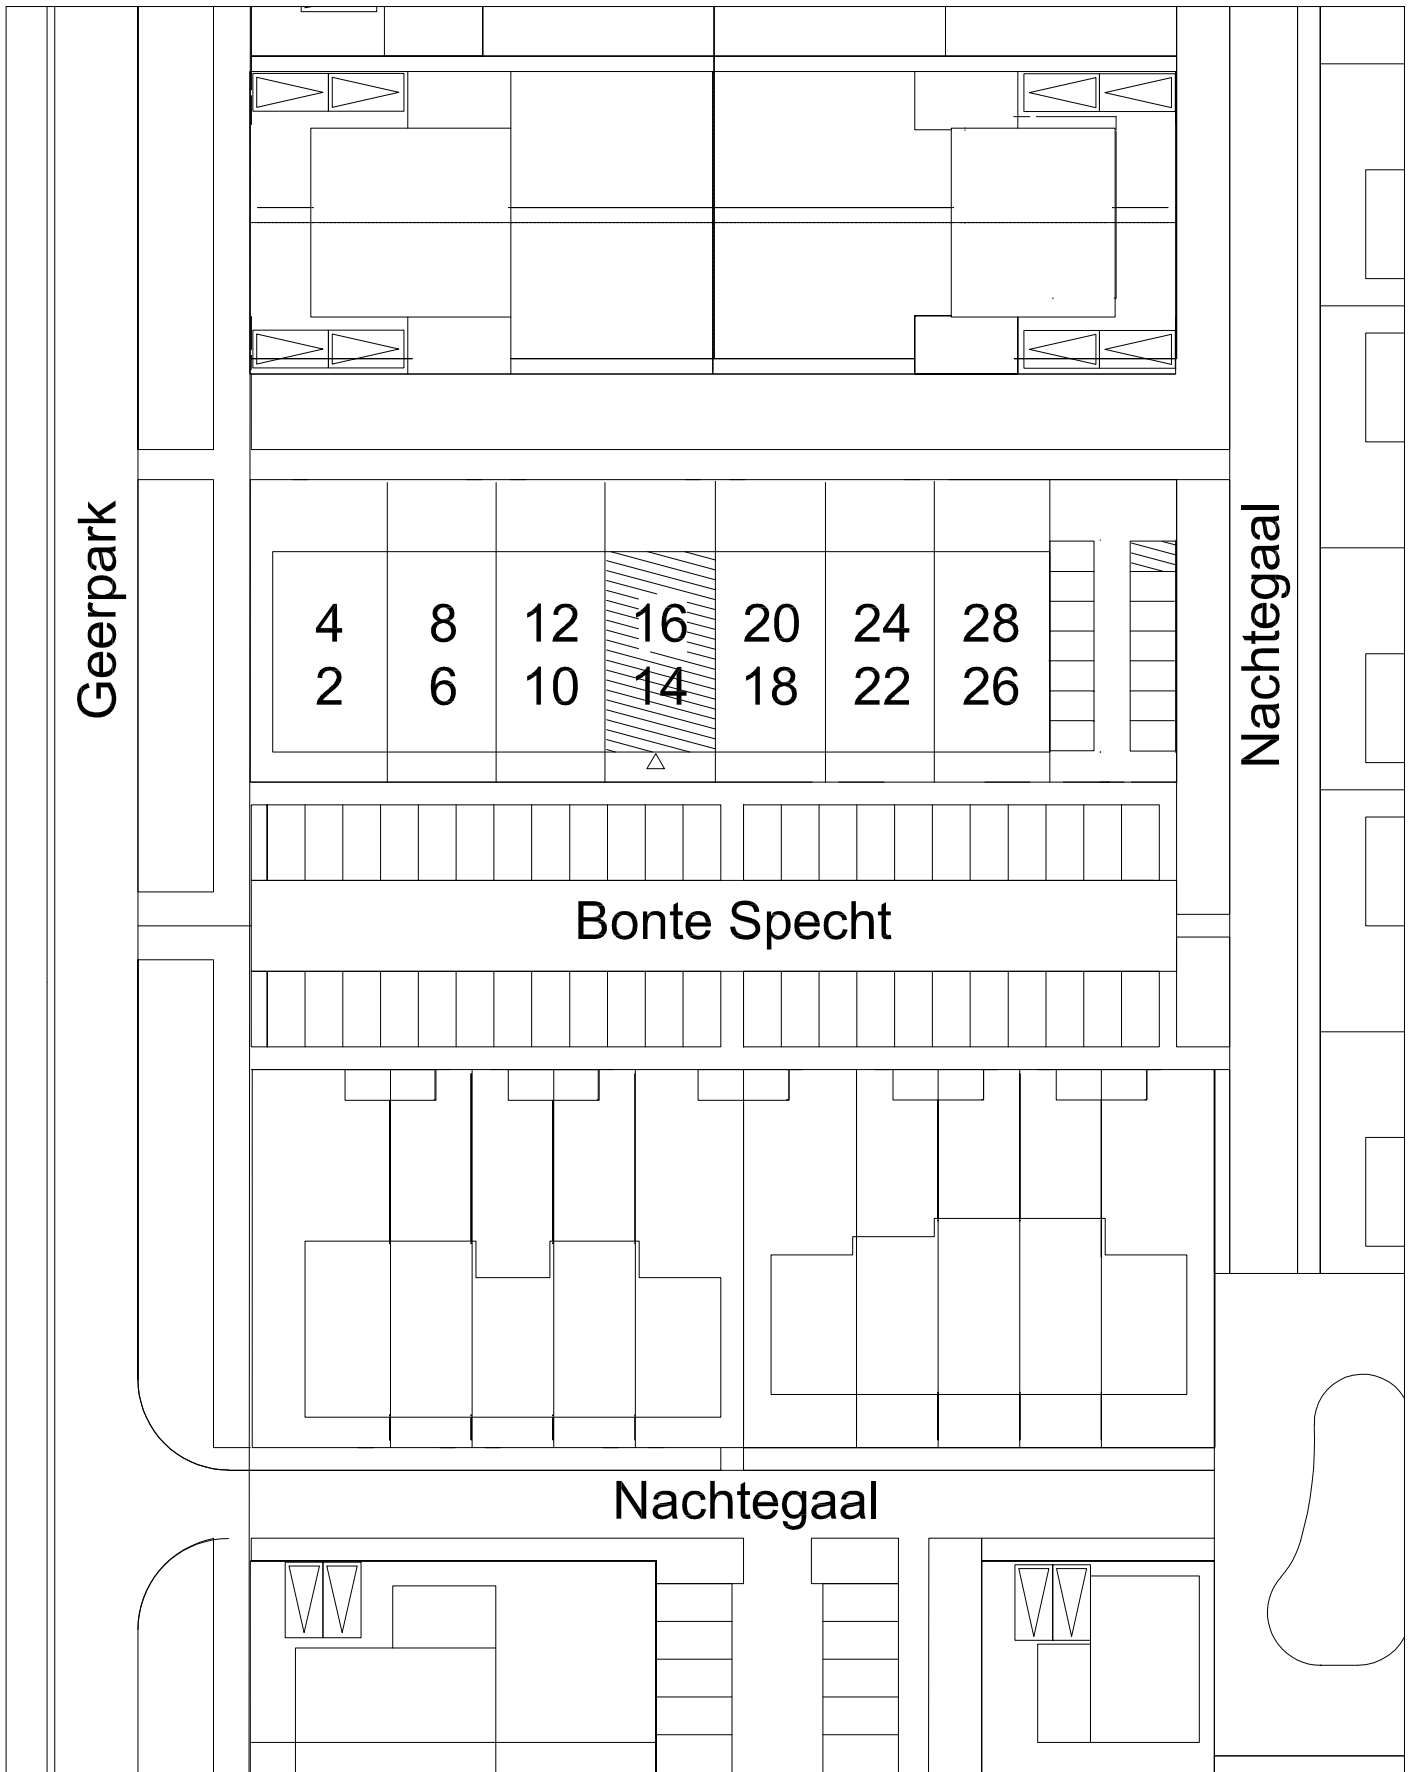

Maten zijn bij benadering, hieraan kunnen geen rechten worden ontleend

SITUATIE	schaal: 1:500
complex: 40130	type: Es
eenheidsnr.: 7471	
adres: Bonte Specht 16 te Vlijmen	
laatst gewijzigd: -	