

Maten zijn bij benadering, hieraan kunnen geen rechten worden ontleend


ENTREE schaal: 1:100

complex: 40130 type: Fs

eenheidsnr.: 7474

adres: Bonte Specht 22 te Vlijmen

laatst gewijzigd: -

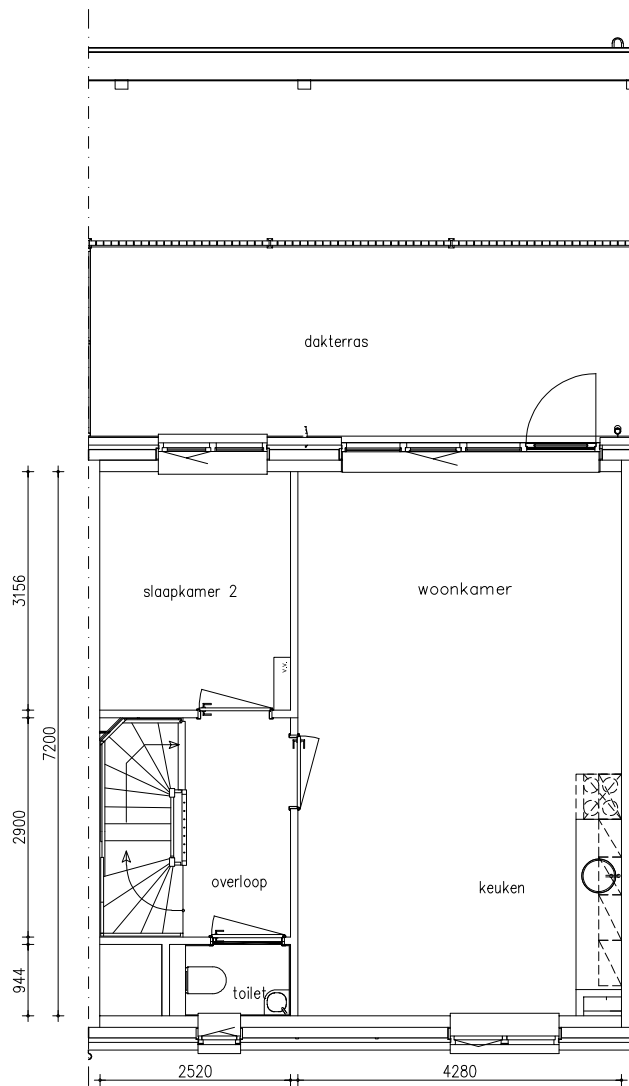

Maten zijn bij benadering, hieraan kunnen geen rechten worden ontleend

PLATTEGROND 1E

schaal: 1:100


complex: 40130

type: Fs

eenheidsnr.: 7474

adres: Bonte Specht 22 te Vlijmen

laatst gewijzigd: -

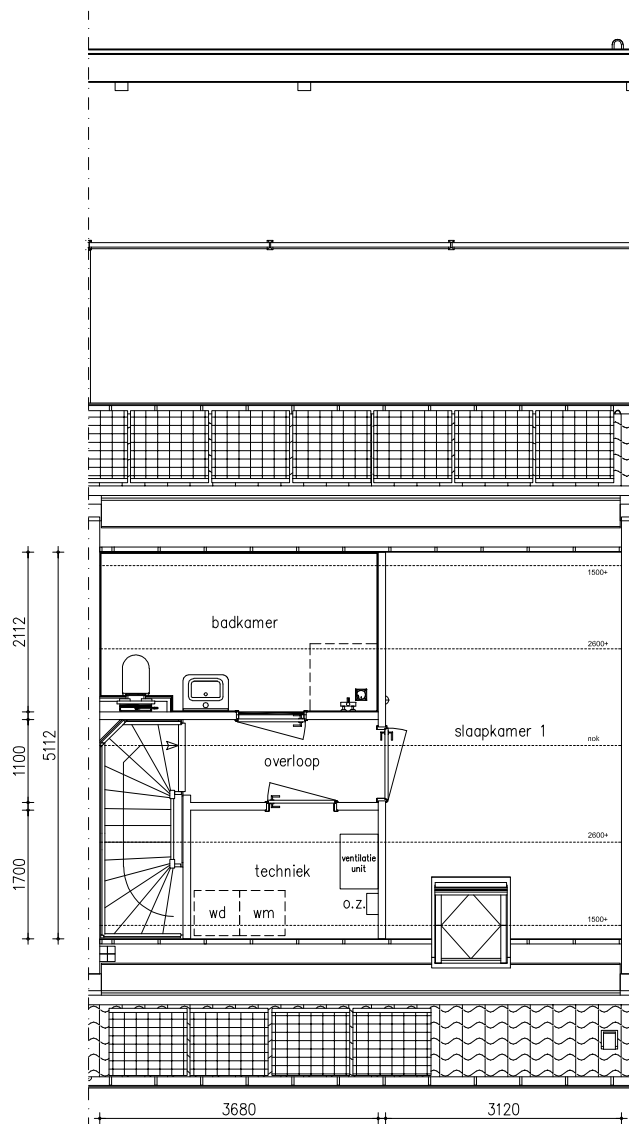

Maten zijn bij benadering, hieraan kunnen geen rechten worden ontleend

PLATTEGROND 2E

schaal: 1:100


complex: 40130

type: Fs

eenheidsnr.: 7474

adres: Bonte Specht 22 te Vlijmen

laatst gewijzigd: -

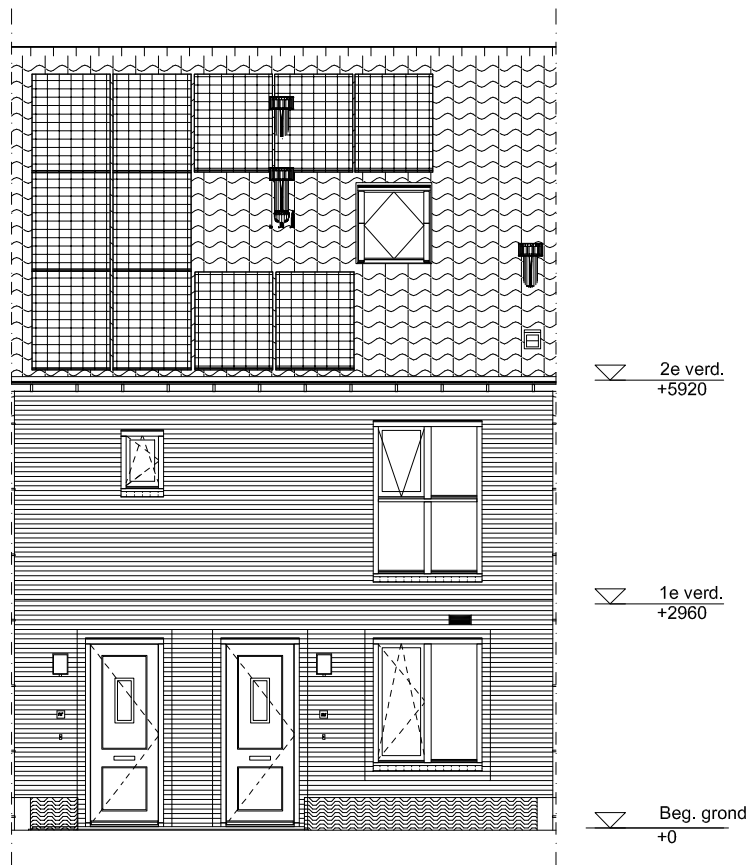

Maten zijn bij benadering, hieraan kunnen geen rechten worden ontleend


VOORGEVEL schaal: 1:100

complex: 40130 type: Fs

eenheidsnr.: 7474

adres: Bonte Specht 22 te Vlijmen

laatst gewijzigd: -

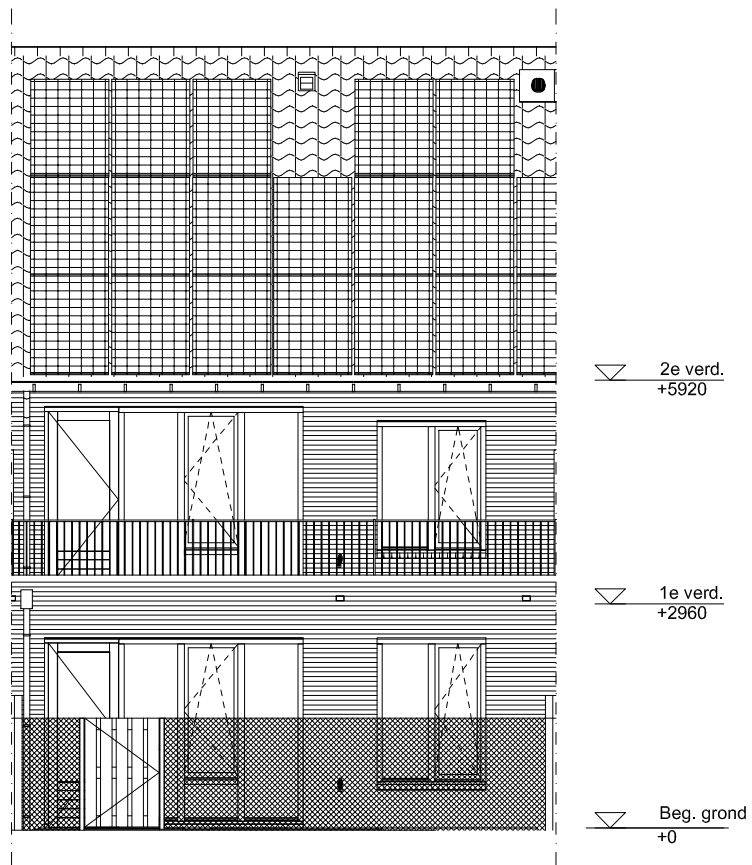

Maten zijn bij benadering, hieraan kunnen geen rechten worden ontleend


ACHTERGEVEL schaal: 1:100

complex: 40130 type: Fs

eenheidsnr.: 7474

adres: Bonte Specht 22 te Vlijmen

laatst gewijzigd: -

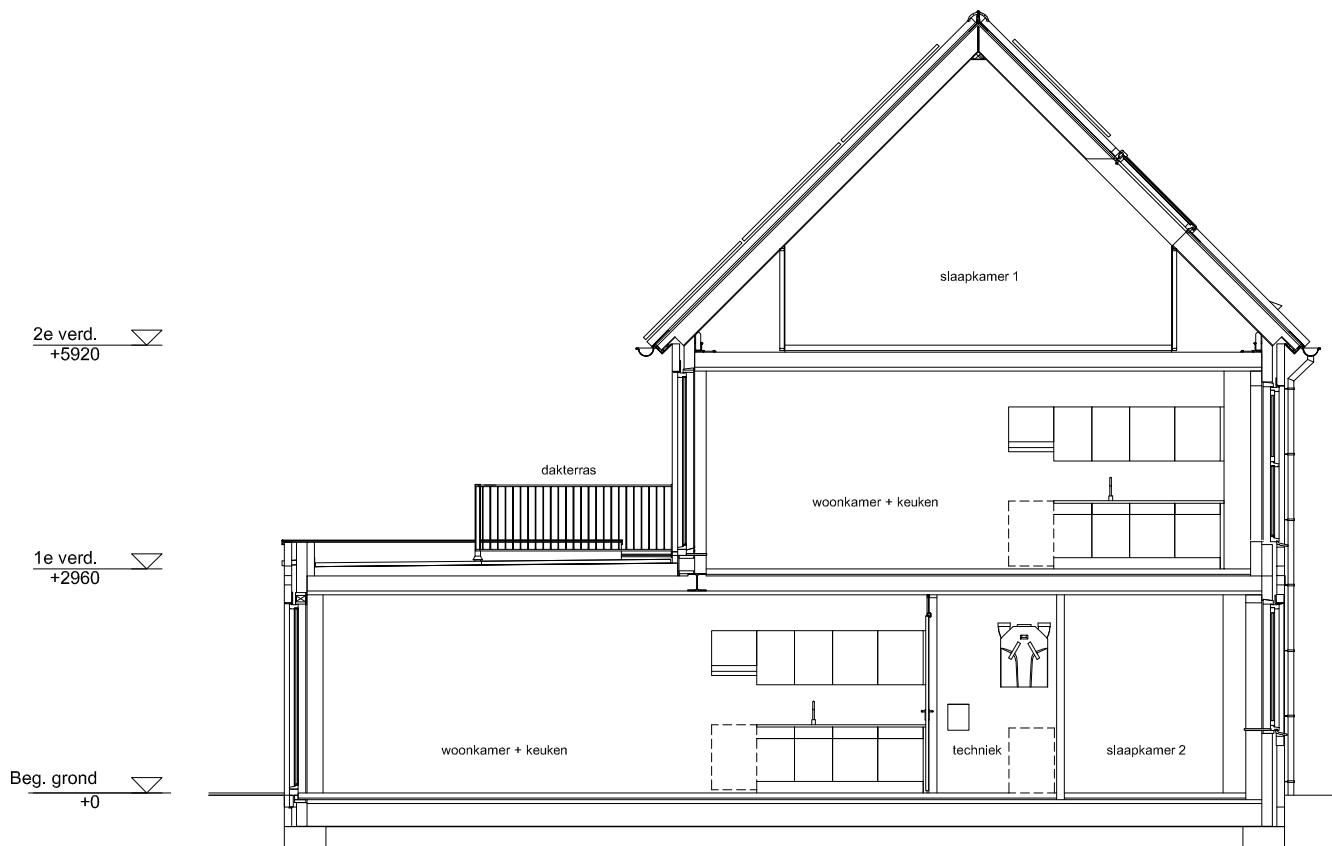

Maten zijn bij benadering, hieraan kunnen geen rechten worden ontleend

DOORSNEDE

schaal: 1:100


complex: 40130

type: Fs

eenheidsnr.: 7474

adres: Bonte Specht 22 te Vlijmen

laatst gewijzigd: -

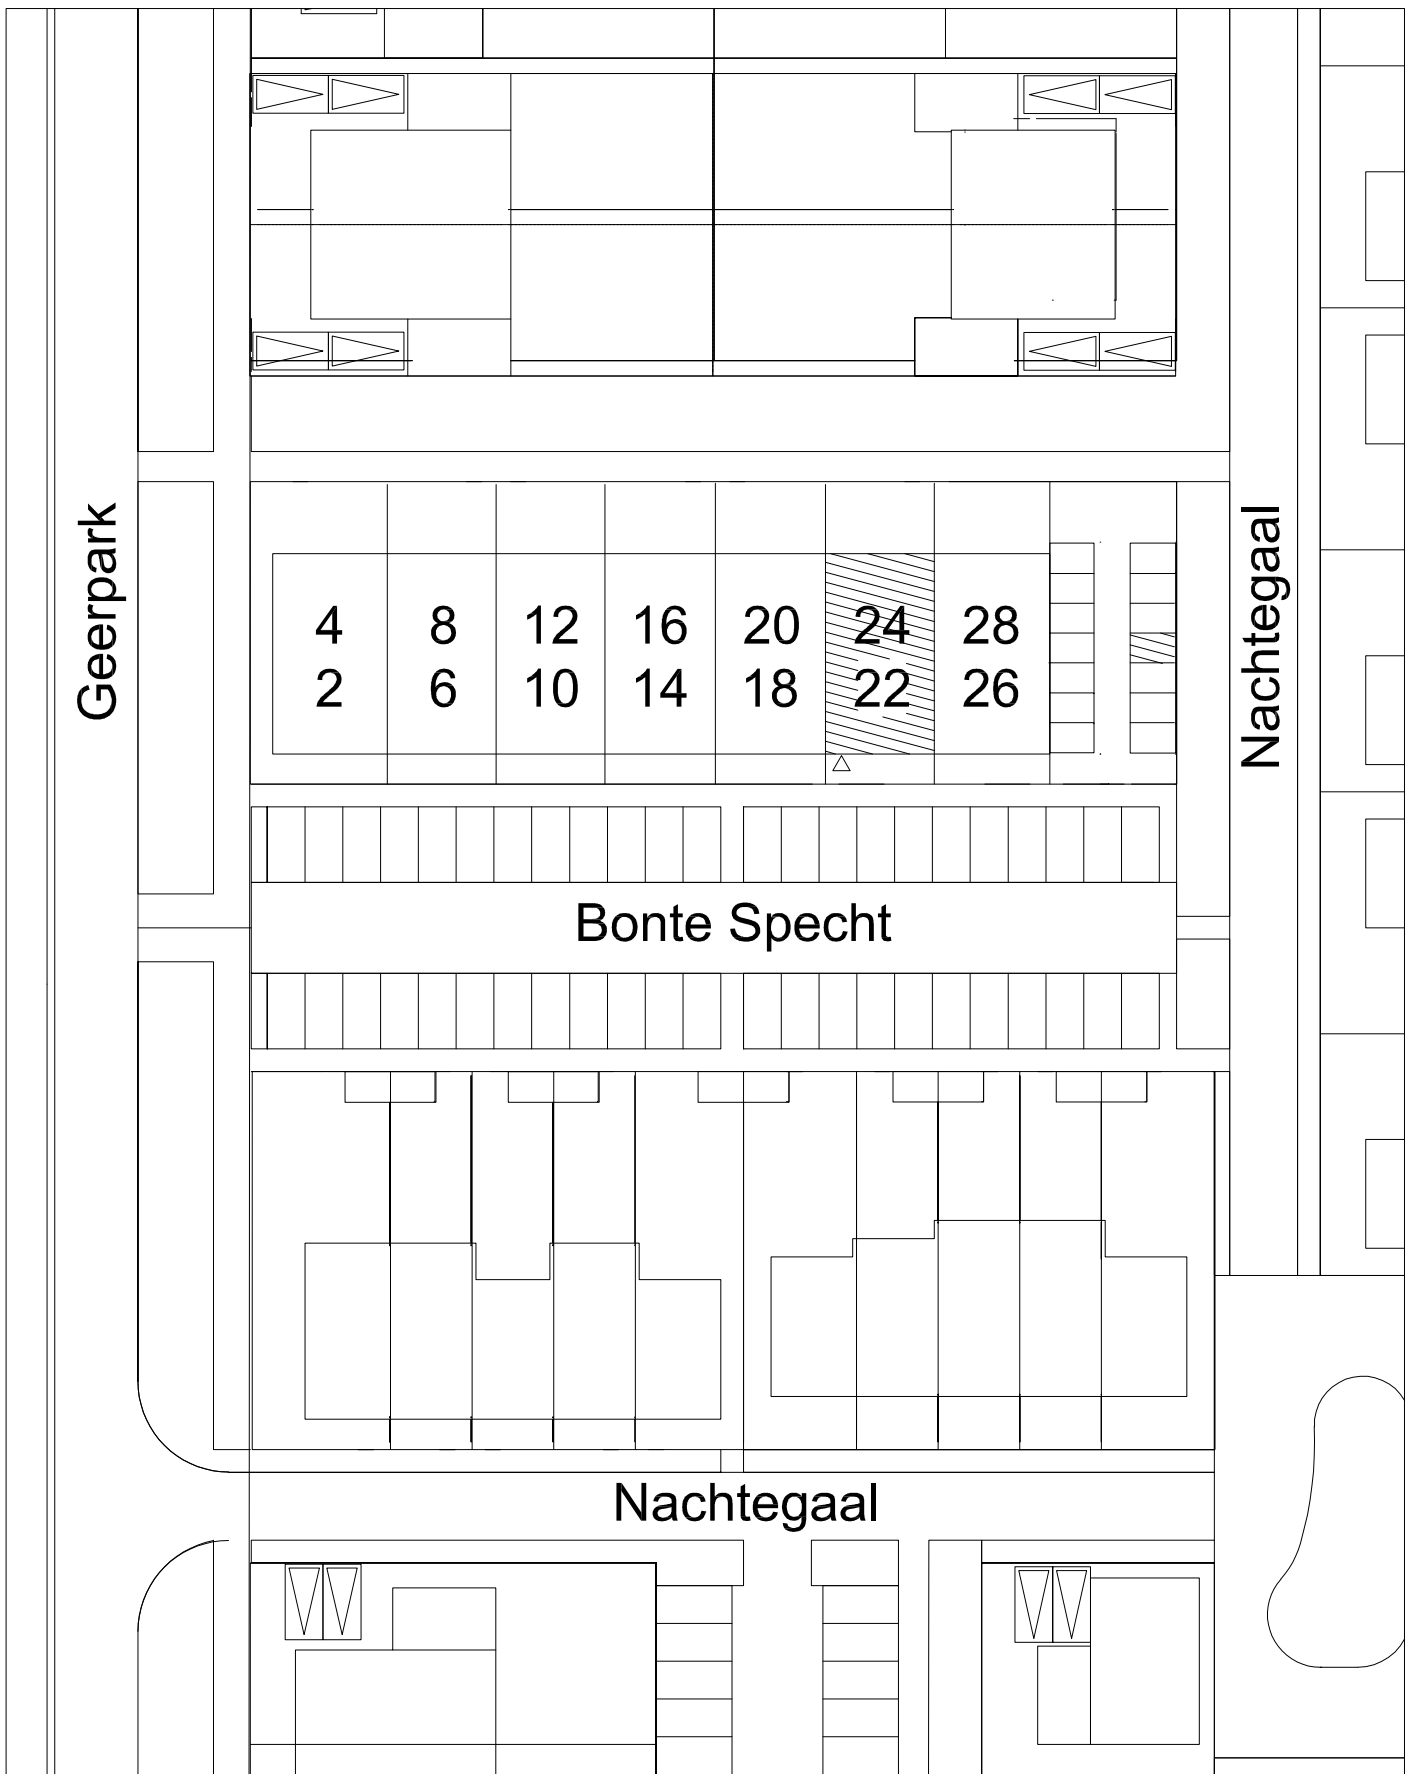

Geerpark

Nachtegaal

Bonte Specht

Nachtegaal

Maten zijn bij benadering, hieraan kunnen geen rechten worden ontleend

SITUATIE	schaal: 1:500
complex: 40130	type: Fs
eenheidsnr.: 7474	
adres: Bonte Specht 22 te Vlijmen	
laatst gewijzigd: -	