


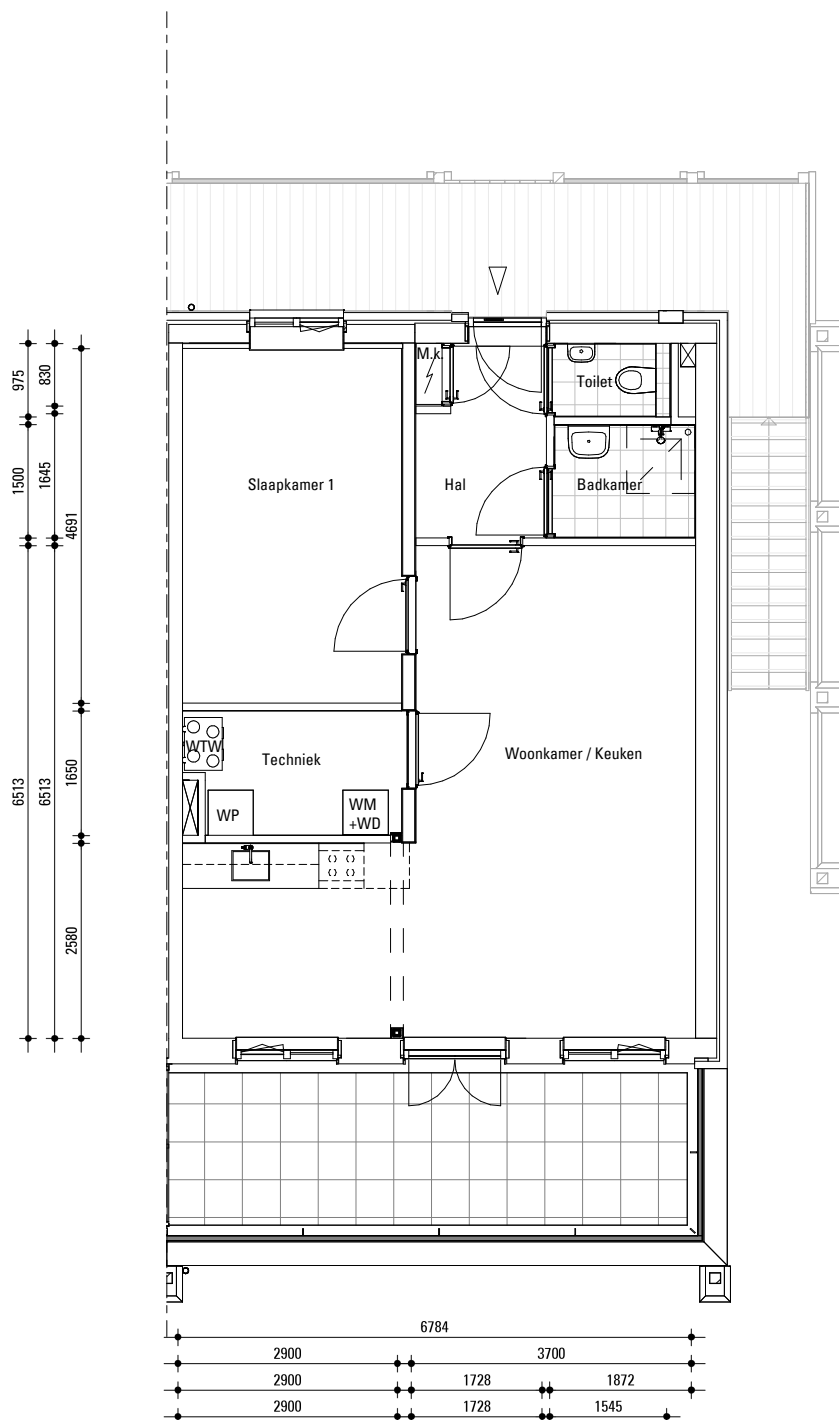

Maten zijn bij benadering, hieraan kunnen geen rechten worden ontleend



23007 - VH-1.14-1

Duplexwoningen Vlijmen

PLATTEGROND

complex: C40670

eenheidsnr: 7596

adres: Pastoor Smoldersstraat 27 te Vlijmen

schaal: 1:100

datum: 13-01-2025