


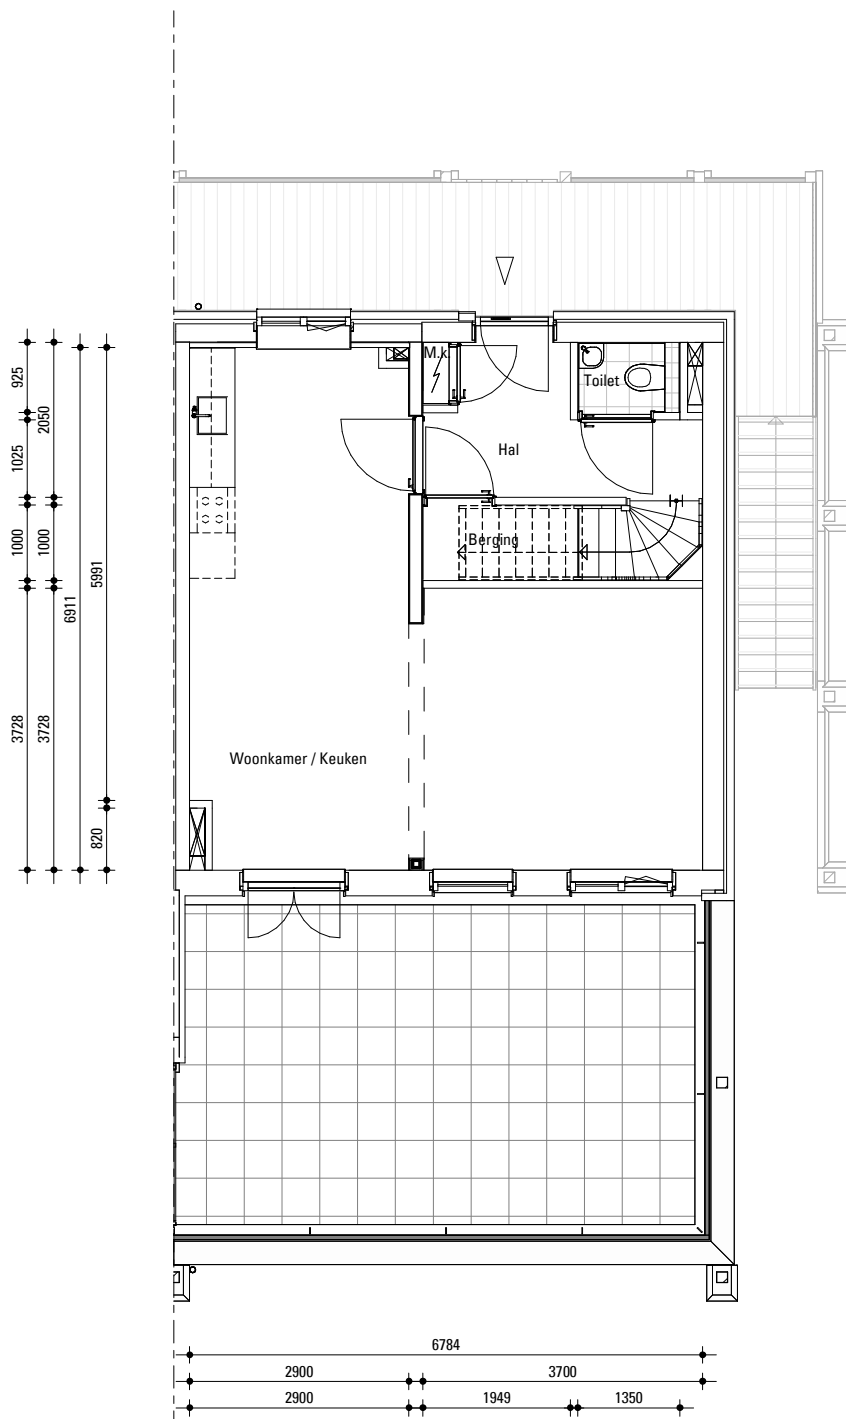

Maten zijn bij benadering, hieraan kunnen geen rechten worden ontleend



23007 - VH-3.14-1

Duplexwoningen Vlijmen

PLATTEGROND - 1/2


complex: C40670

eenheidsnr: 7624

adres: Pastoor Smoldersstraat 83 te Vlijmen

schaal: 1:100

datum: 13-01-2025

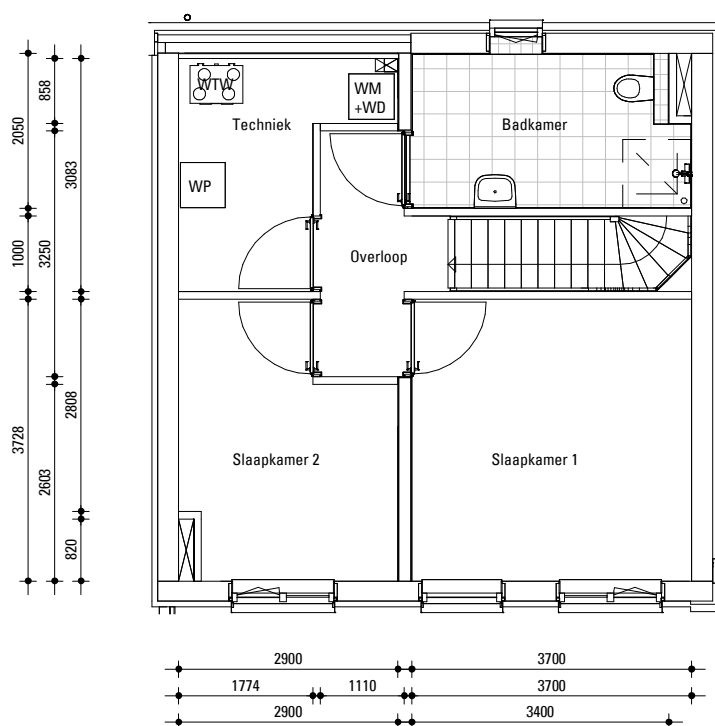

Maten zijn bij benadering, hieraan kunnen geen rechten worden ontleend



23007 - VH-3.14-2

**Duplexwoningen Vlijmen**

**PLATTEGROND - 2/2**

complex: C40670

eenheidsnr: 7624

adres: Pastoor Smoldersstraat 83 te Vlijmen

schaal: 1:100

datum: 13-01-2025