

Maten zijn bij benadering, hieraan kunnen geen rechten worden ontleend

PLATTEGROND B.G.

schaal: 1:100


complex: 40130

type: E

eenheidsnr.: 7464

adres: Bonte Specht 2 te Vlijmen

laatst gewijzigd: -

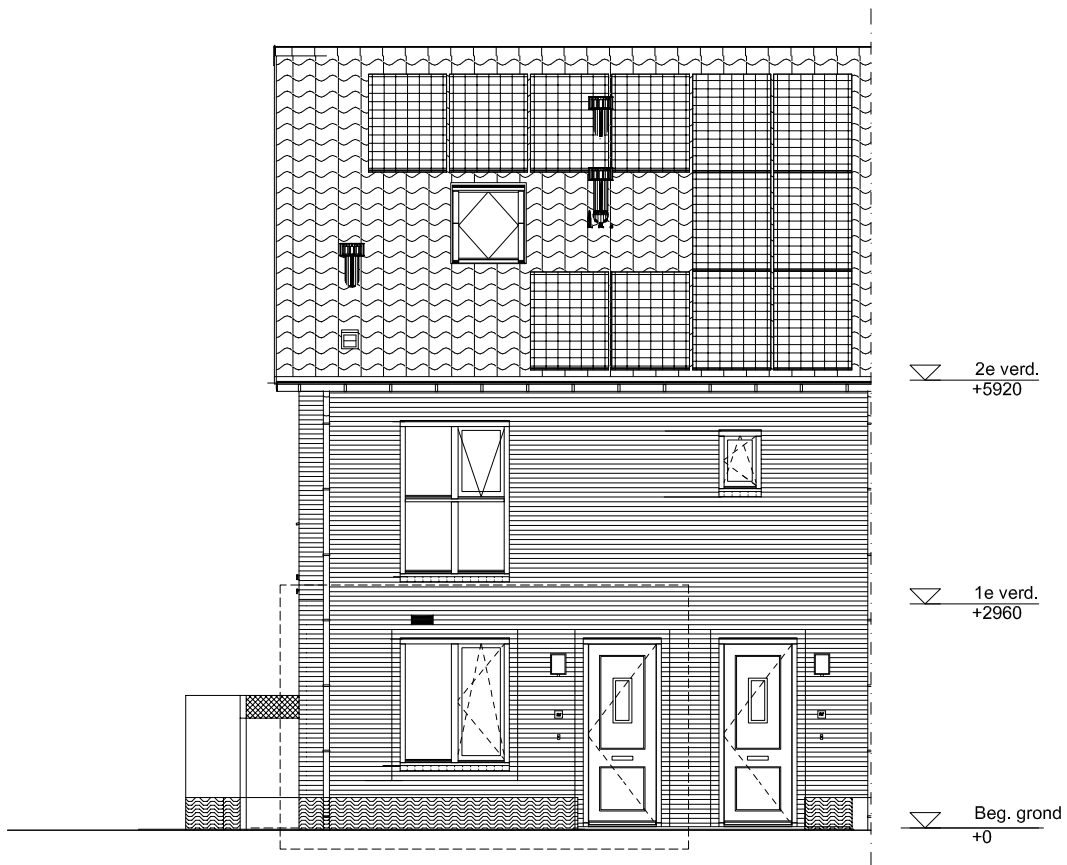

Maten zijn bij benadering, hieraan kunnen geen rechten worden ontleend


VOORGEVEL schaal: 1:100

complex: 40130 type: E

eenheidsnr.: 7464

adres: Bonte Specht 2 te Vlijmen

laatst gewijzigd: -

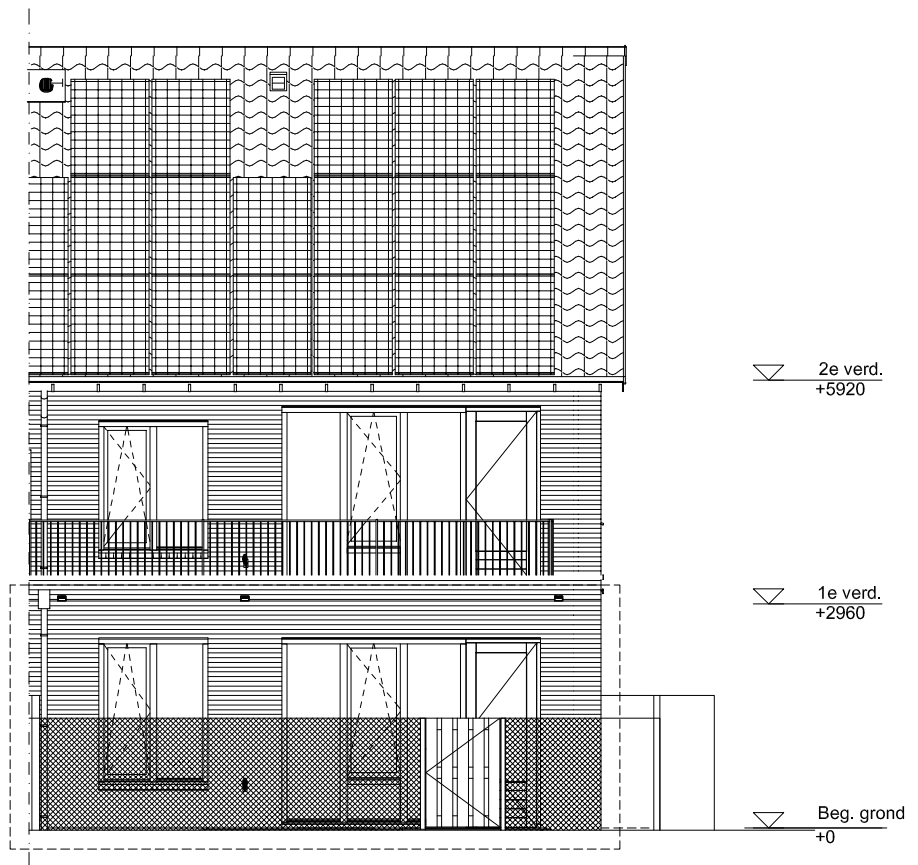

Maten zijn bij benadering, hieraan kunnen geen rechten worden ontleend


ACHTERGEVEL schaal: 1:100

complex: 40130 type: E

eenheidsnr.: 7464

adres: Bonte Specht 2 te Vlijmen

laatst gewijzigd: -

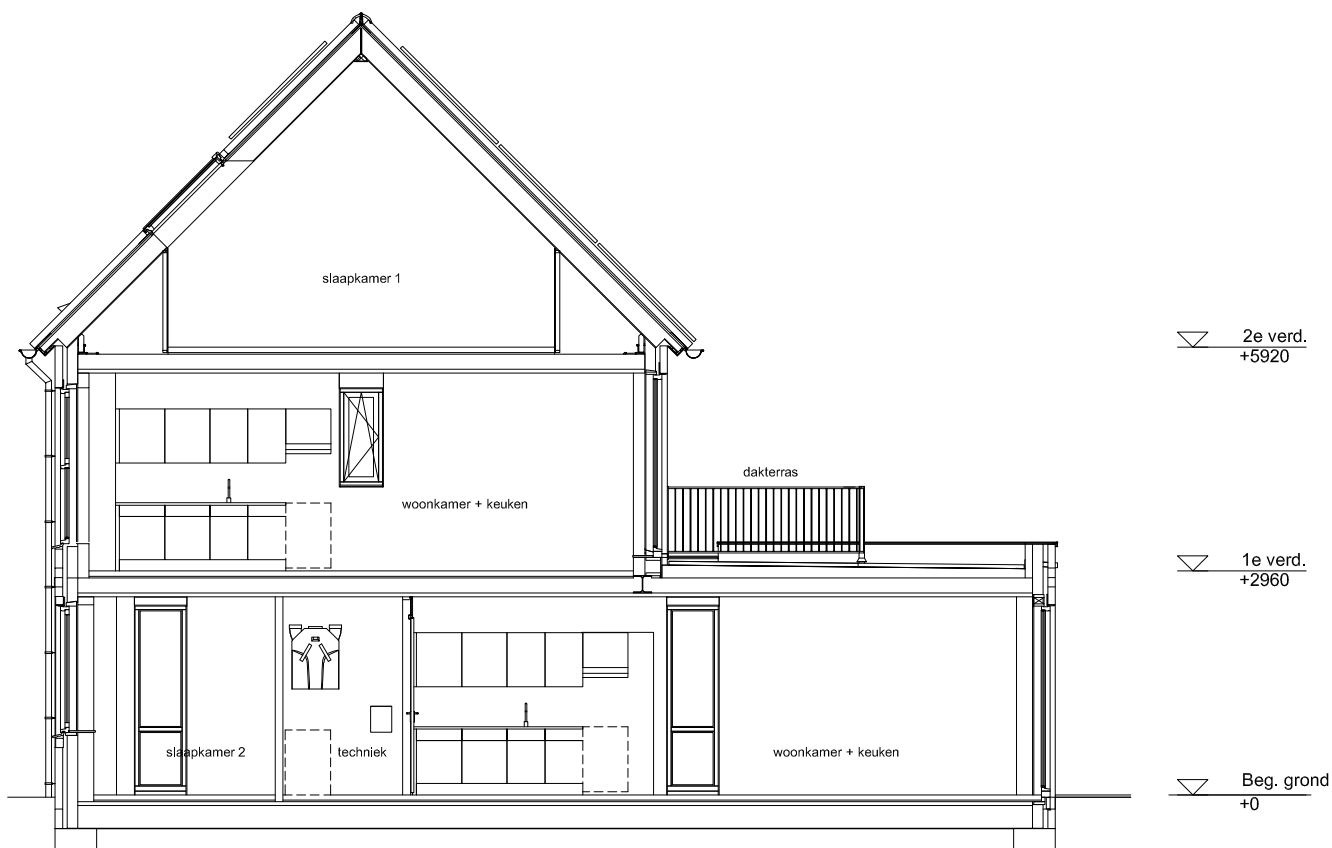

Maten zijn bij benadering, hieraan kunnen geen rechten worden ontleend


DOORSNEDE schaal: 1:100

complex: 40130 type: E

eenheidsnr.: 7464

adres: Bonte Specht 2 te Vlijmen

laatst gewijzigd: -

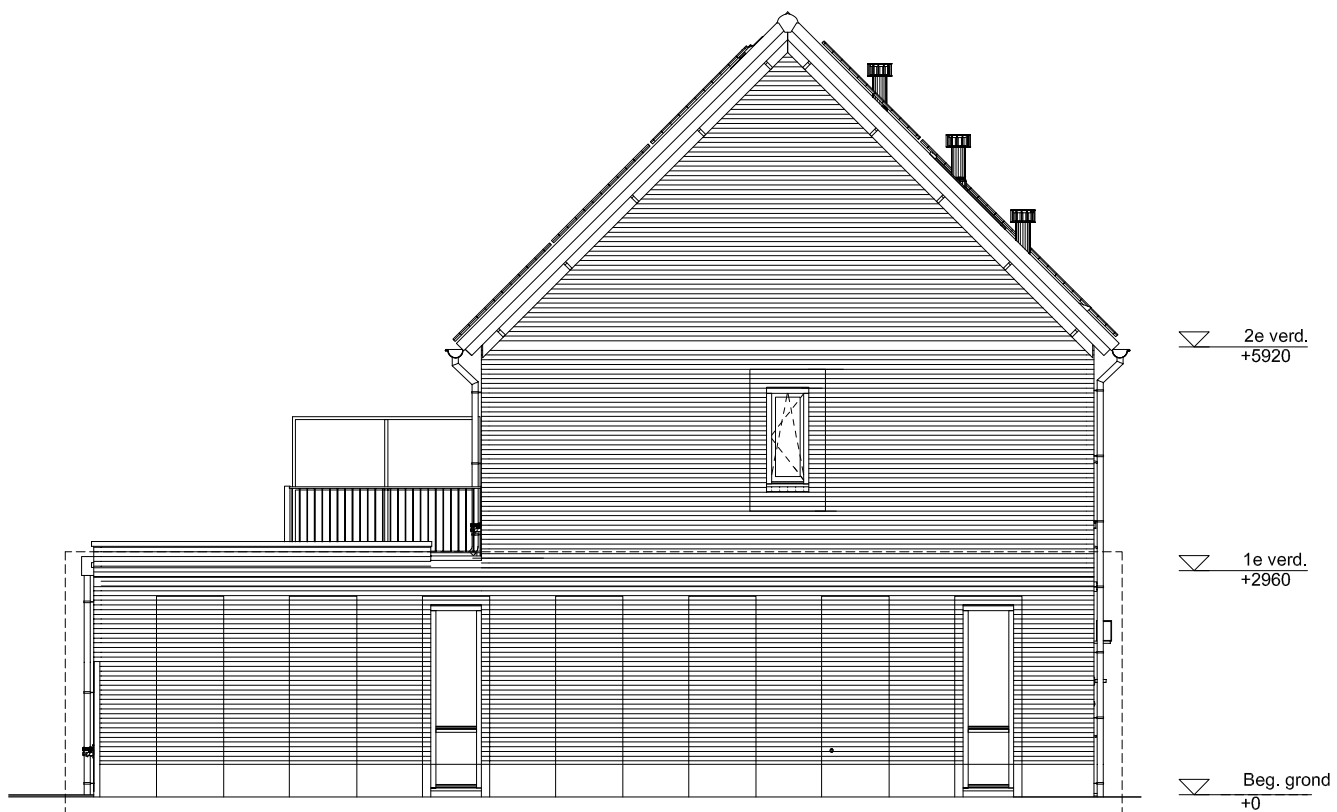

Maten zijn bij benadering, hieraan kunnen geen rechten worden ontleend


ZIJGEVEL schaal: 1:100

complex: 40130 type: E


eenheidsnr.: 7464

adres: Bonte Specht 2 te Vlijmen

laatst gewijzigd: -

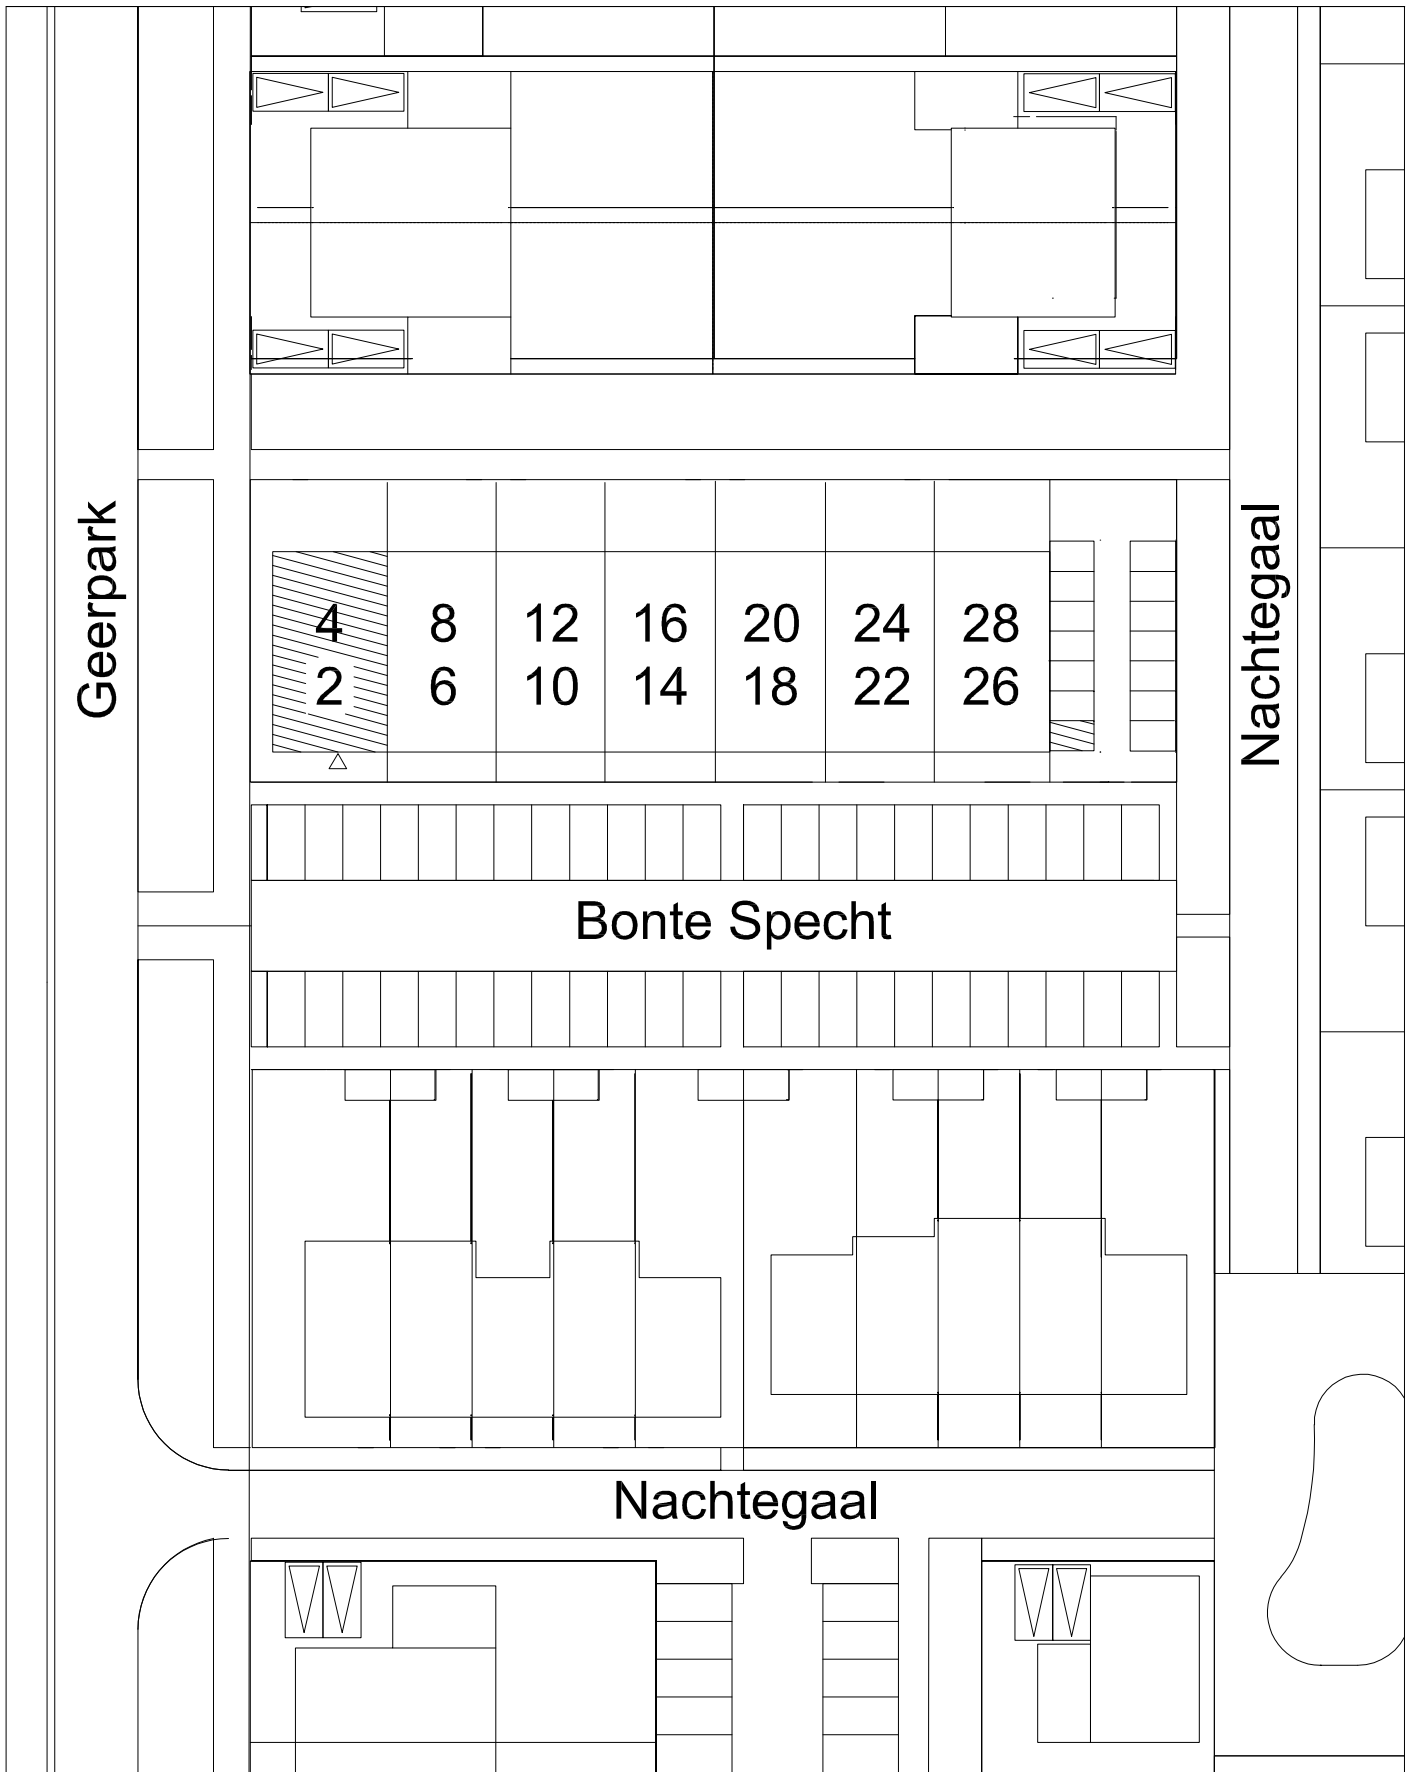

Maten zijn bij benadering, hieraan kunnen geen rechten worden ontleend

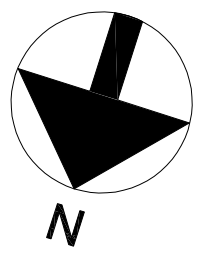

SITUATIE	schaal: 1:500
complex: 40130	type: E
eenheidsnr.: 7464	
adres: Bonte Specht 2 te Vlijmen	
laatst gewijzigd: -	