

Maten zijn bij benadering, hieraan kunnen geen rechten worden ontleend

BEGANE GROND

schaal: 1:100


complex: 40320

type: A tussen

eenheidsnr.: 7417

adres: J. van Lennepstraat 2F te Vlijmen

laatst gewijzigd: -

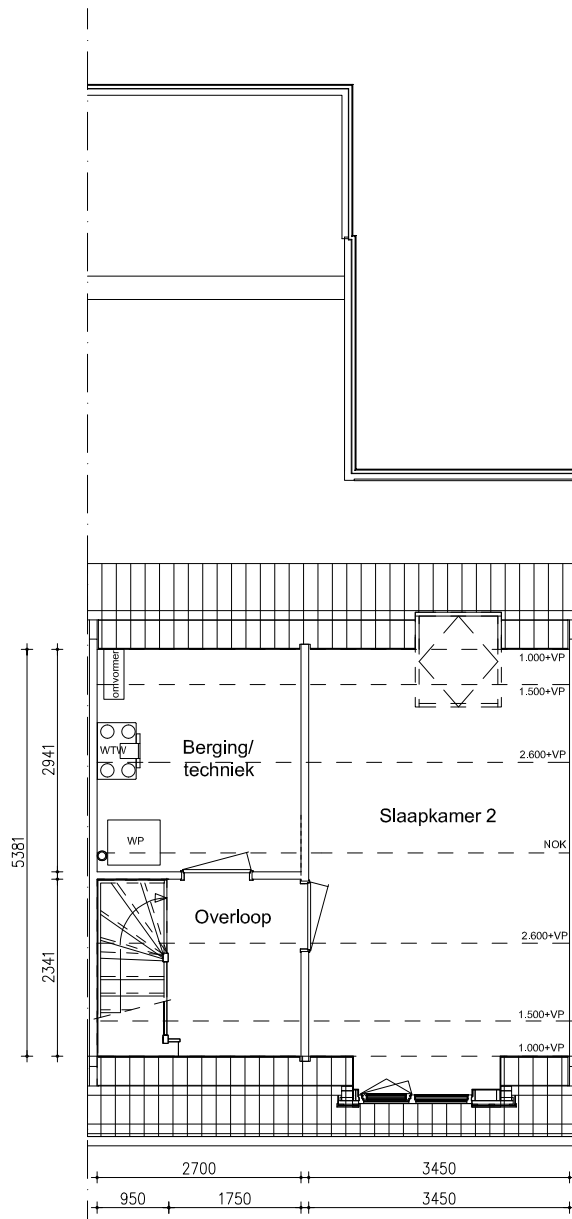

Maten zijn bij benadering, hieraan kunnen geen rechten worden ontleend

EERSTE VERDIEPING

schaal: 1:100

complex: 40320

type: A tussen

eenheidsnr.: 7417


adres: J. van Lennepstraat 2F te Vlijmen

laatst gewijzigd: -




Maten zijn bij benadering, hieraan kunnen geen rechten worden ontleend

VOORGEVEL	schaal: 1:100
complex: 40320	type: A tussen
eenheidsnr.: 7417	
adres: J. van Lennepstraat 2F te Vlijmen	
laatst gewijzigd: -	

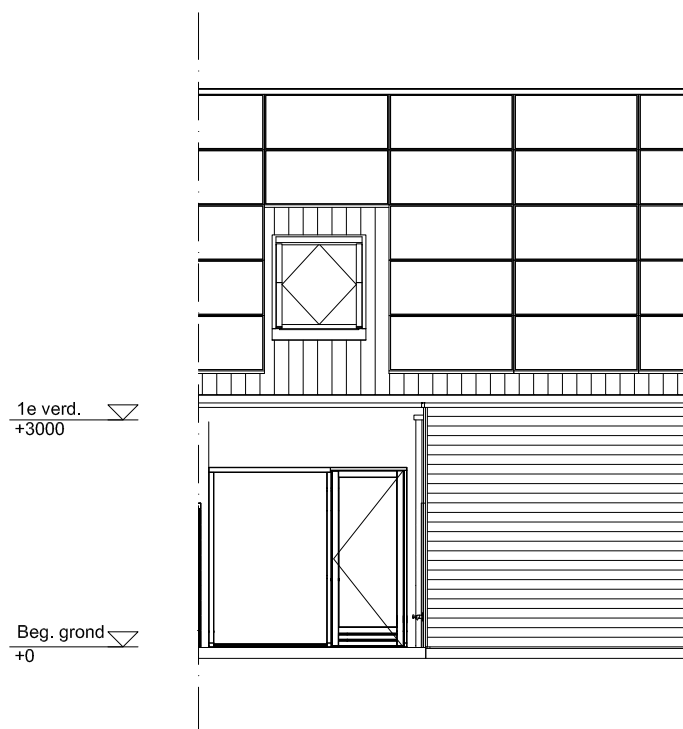

Maten zijn bij benadering, hieraan kunnen geen rechten worden ontleend

ACHTERGEVEL	schaal: 1:100
complex: 40320	type: A tussen
eenheidsnr.: 7417	
adres: J. van Lennepstraat 2F te Vlijmen	
laatst gewijzigd: -	

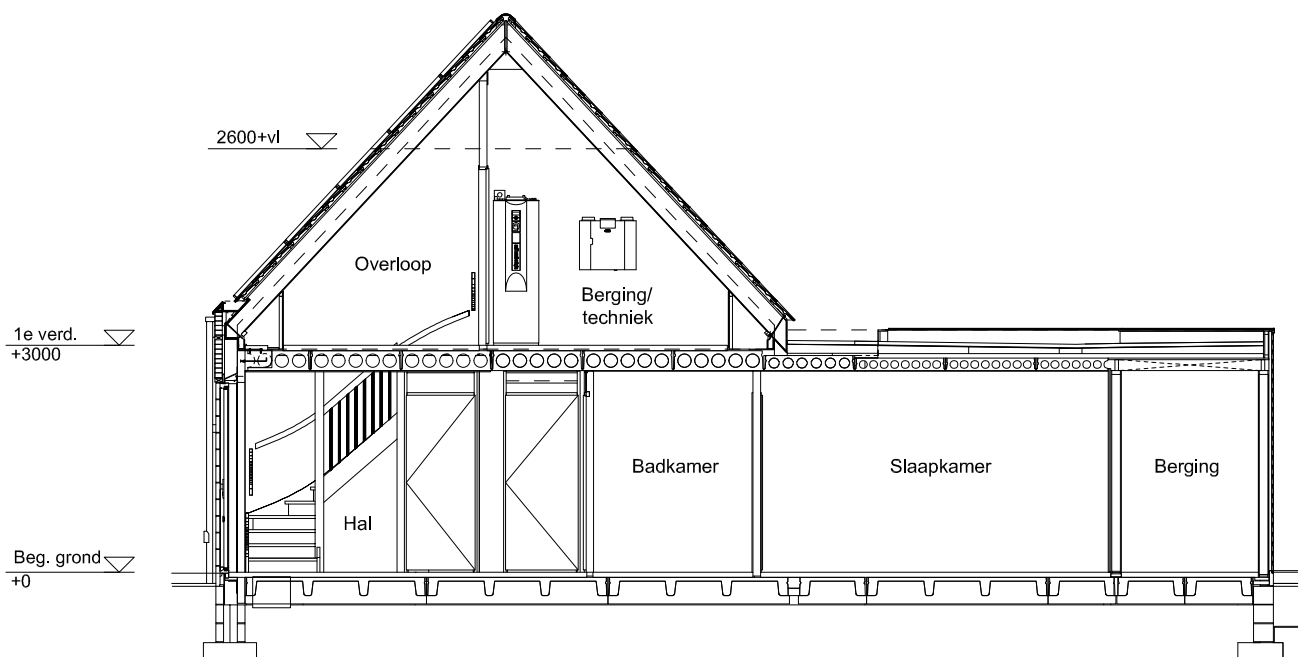

Maten zijn bij benadering, hieraan kunnen geen rechten worden ontleend

DOORSNEDE

schaal: 1:100


complex: 40320

type: A tussen

eenheidsnr.: 7417

adres: J. van Lennepstraat 2F te Vlijmen

laatst gewijzigd: -

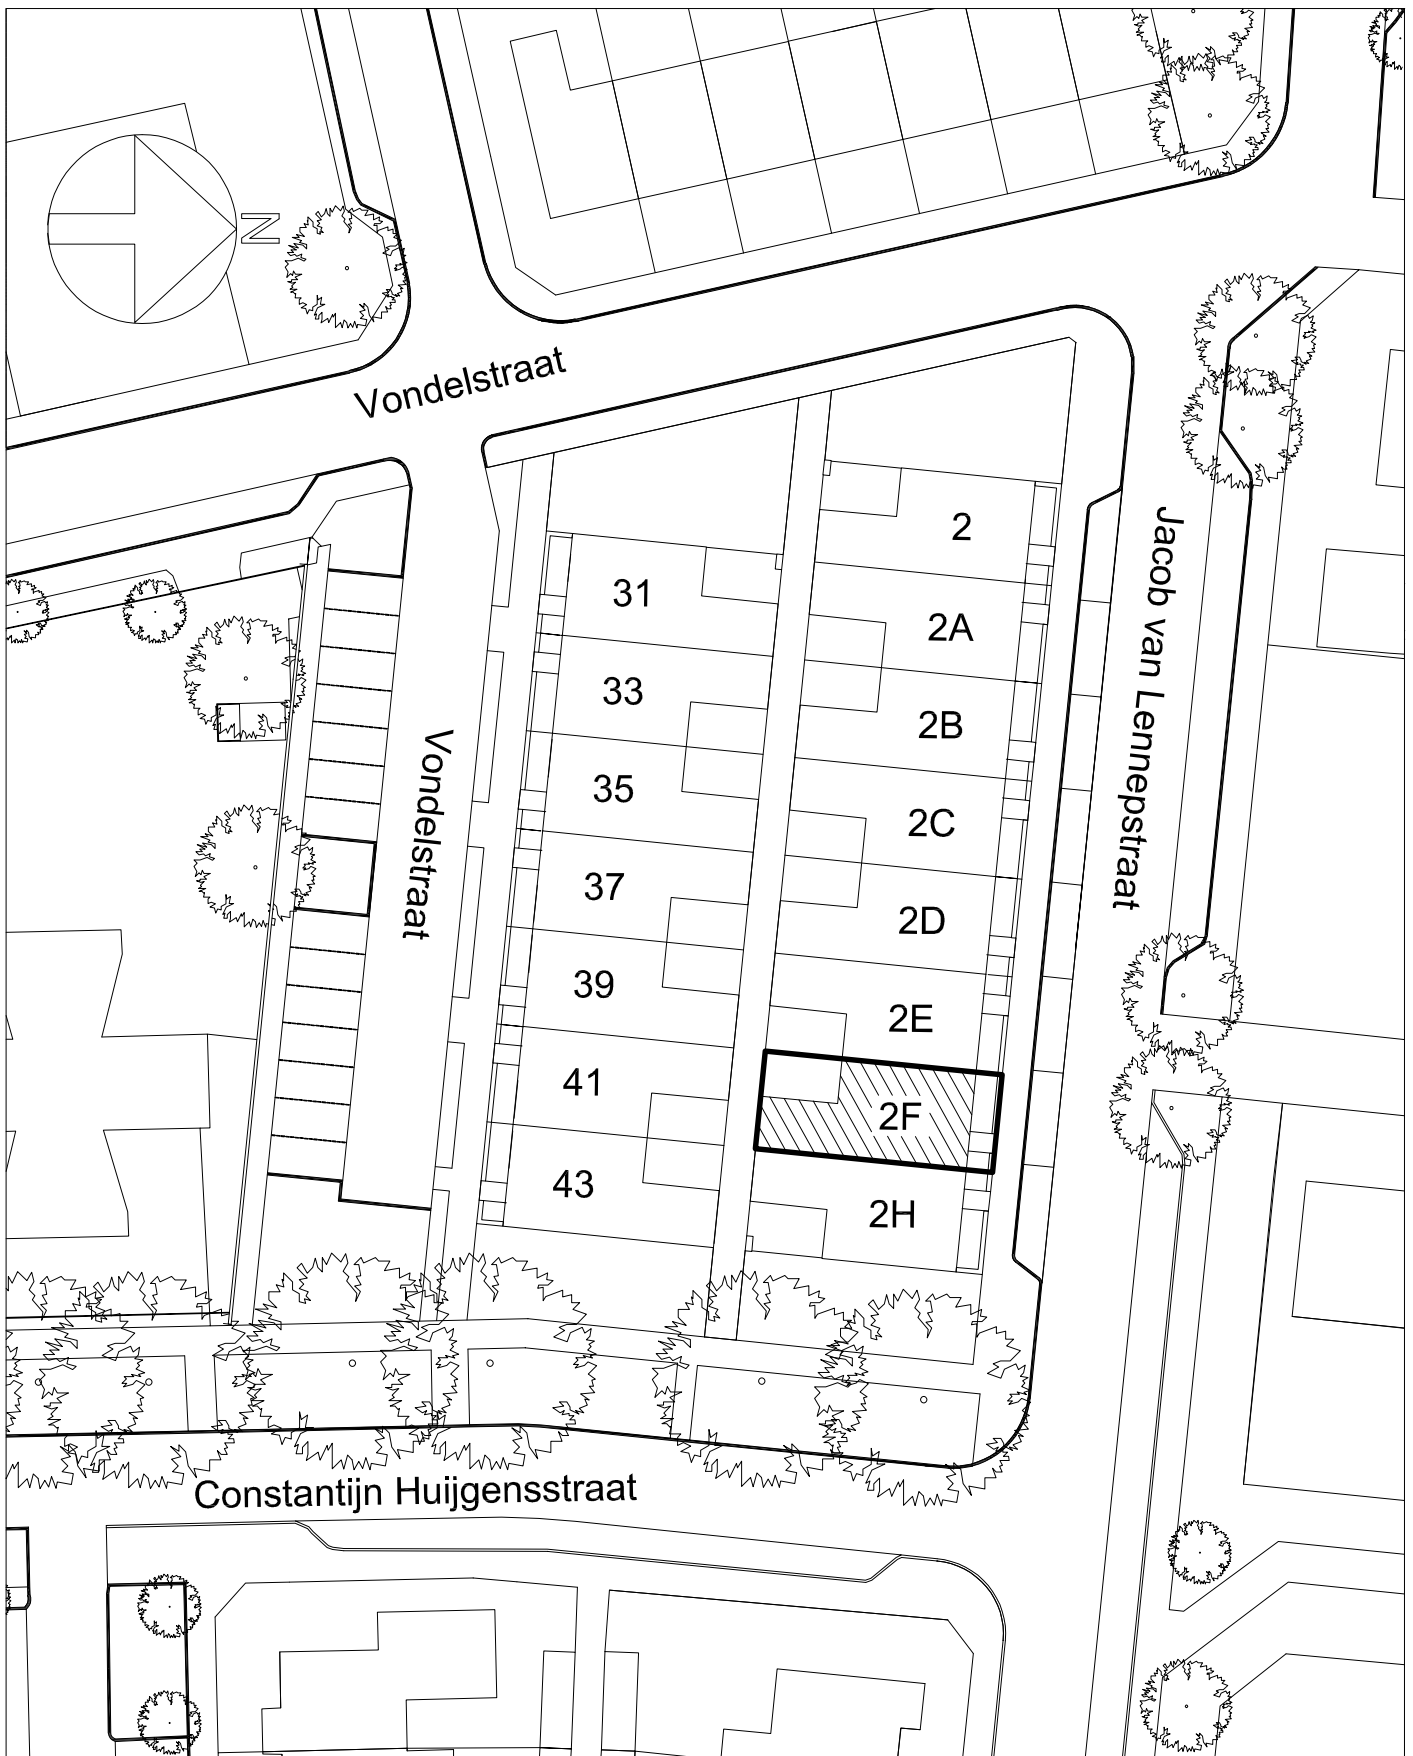

Maten zijn bij benadering, hieraan kunnen geen rechten worden ontleend

SITUATIE

schaal: 1:500

complex: 40320

type: A tussen

eenheidsnr.: 7417

adres: J. van Lennepstraat 2F te Vlijmen

laatst gewijzigd: -