

Maten zijn bij benadering, hieraan kunnen geen rechten worden ontleend

BEGANE GROND

schaal: 1:100


complex: 40320

type: A hoek

eenheidsnr.: 7419

adres: Vondelstraat 31 te Vlijmen

laatst gewijzigd: -

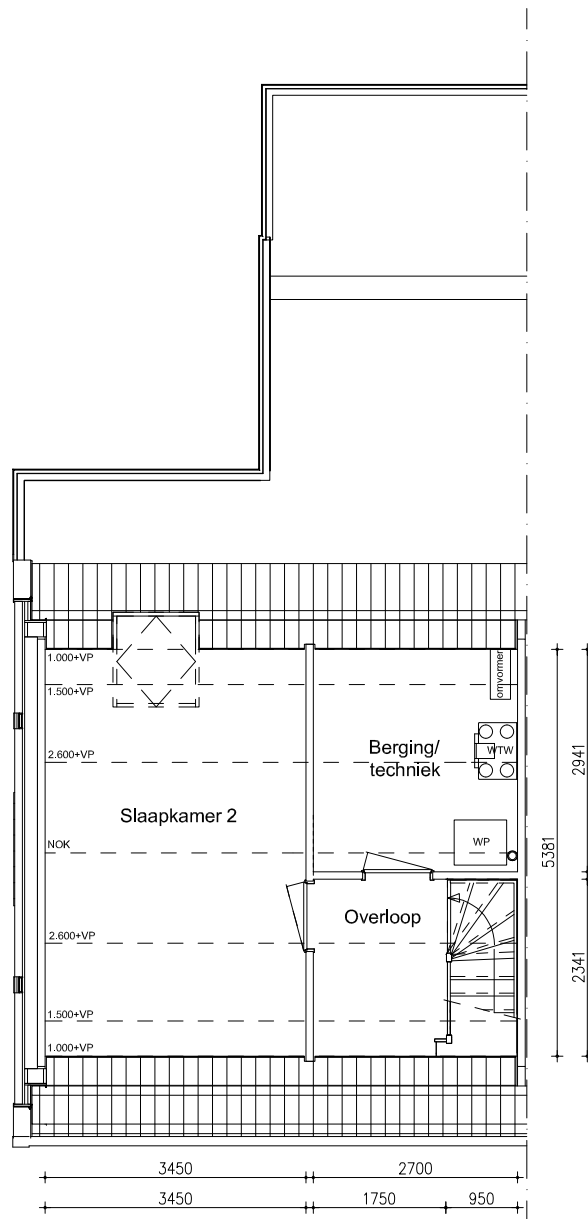

Maten zijn bij benadering, hieraan kunnen geen rechten worden ontleend


EERSTE VERDIEPING schaal: 1:100

complex: 40320 type: A hoek

eenheidsnr.: 7419

adres: Vondelstraat 31 te Vlijmen

laatst gewijzigd: -

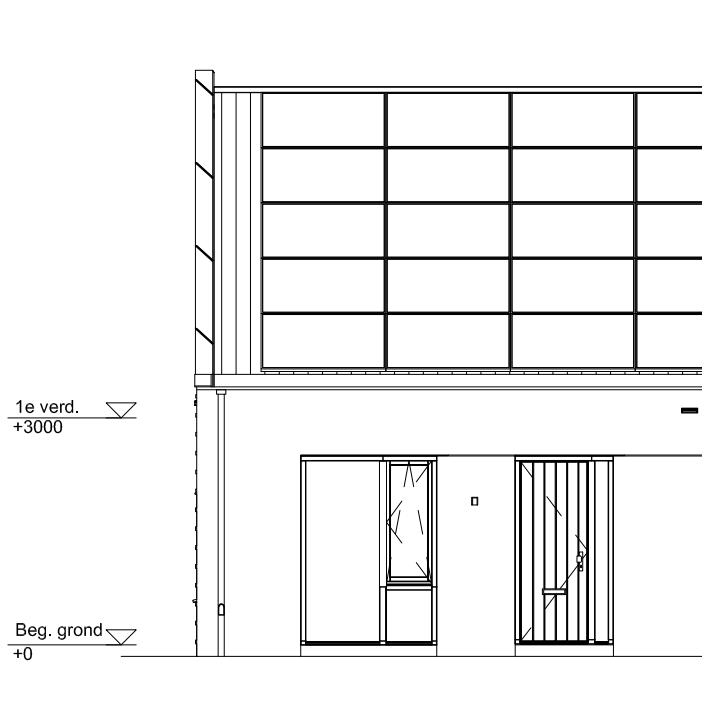

Maten zijn bij benadering, hieraan kunnen geen rechten worden ontleend


VOORGEVEL schaal: 1:100

complex: 40320 type: A hoek

eenheidsnr.: 7419


adres: Vondelstraat 31 te Vlijmen

laatst gewijzigd: -

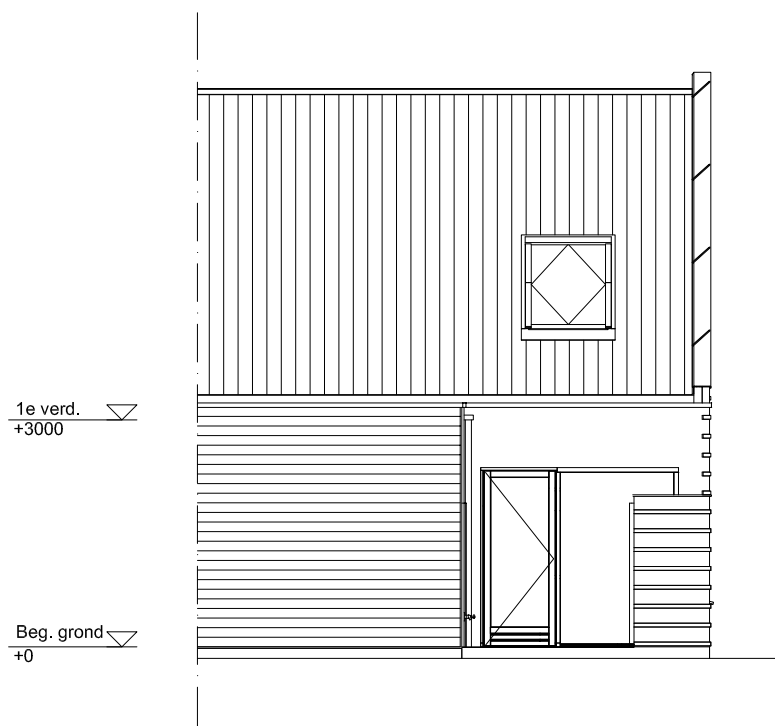

Maten zijn bij benadering, hieraan kunnen geen rechten worden ontleend

ACHTERGEVEL	schaal: 1:100
complex: 40320	type: A hoek
eenheidsnr.: 7419	
adres: Vondelstraat 31 te Vlijmen	
laatst gewijzigd: -	

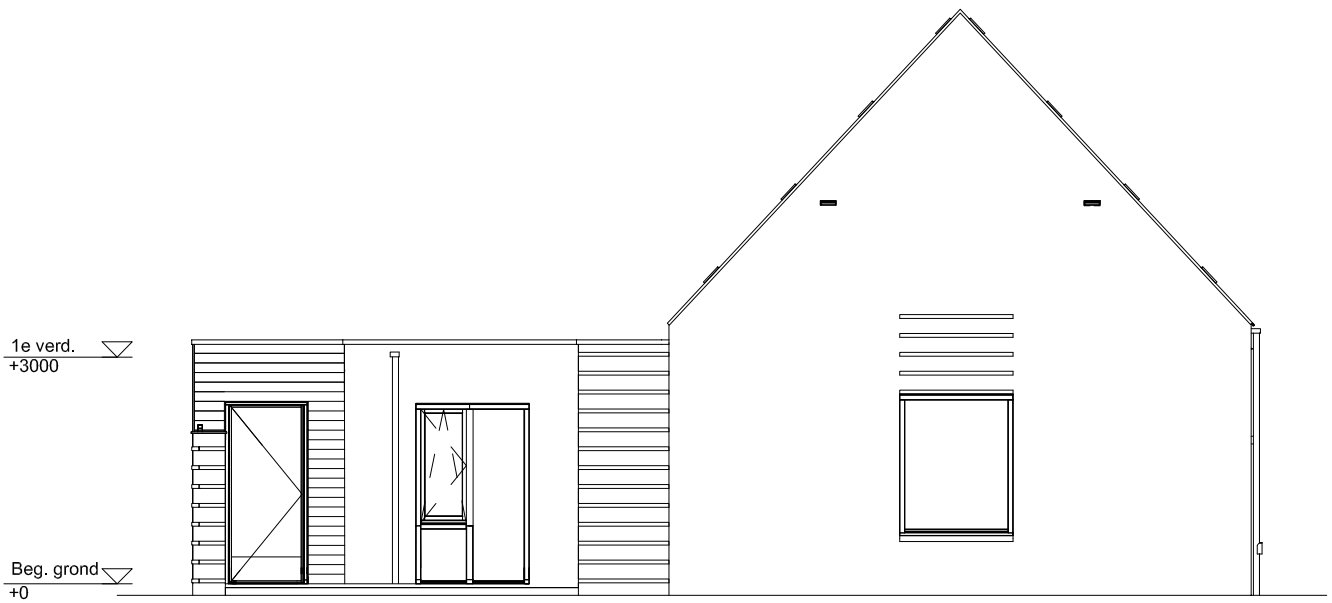

Maten zijn bij benadering, hieraan kunnen geen rechten worden ontleend


ZIJGEVEL schaal: 1:100

complex: 40320 type: A hoek

eenheidsnr.: 7419

adres: Vondelstraat 31 te Vlijmen

laatst gewijzigd: -

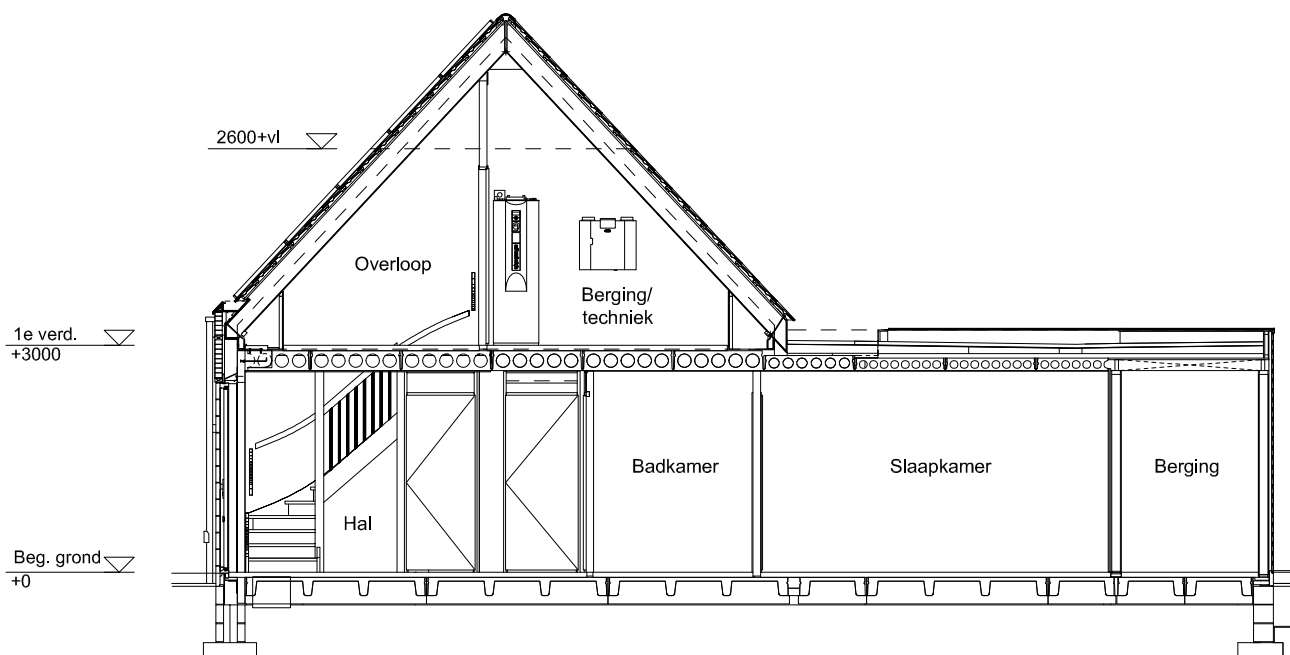

Maten zijn bij benadering, hieraan kunnen geen rechten worden ontleend


DOORSNEDE schaal: 1:100

complex: 40320 type: A hoek

eenheidsnr.: 7419

adres: Vondelstraat 31 te Vlijmen

laatst gewijzigd: -

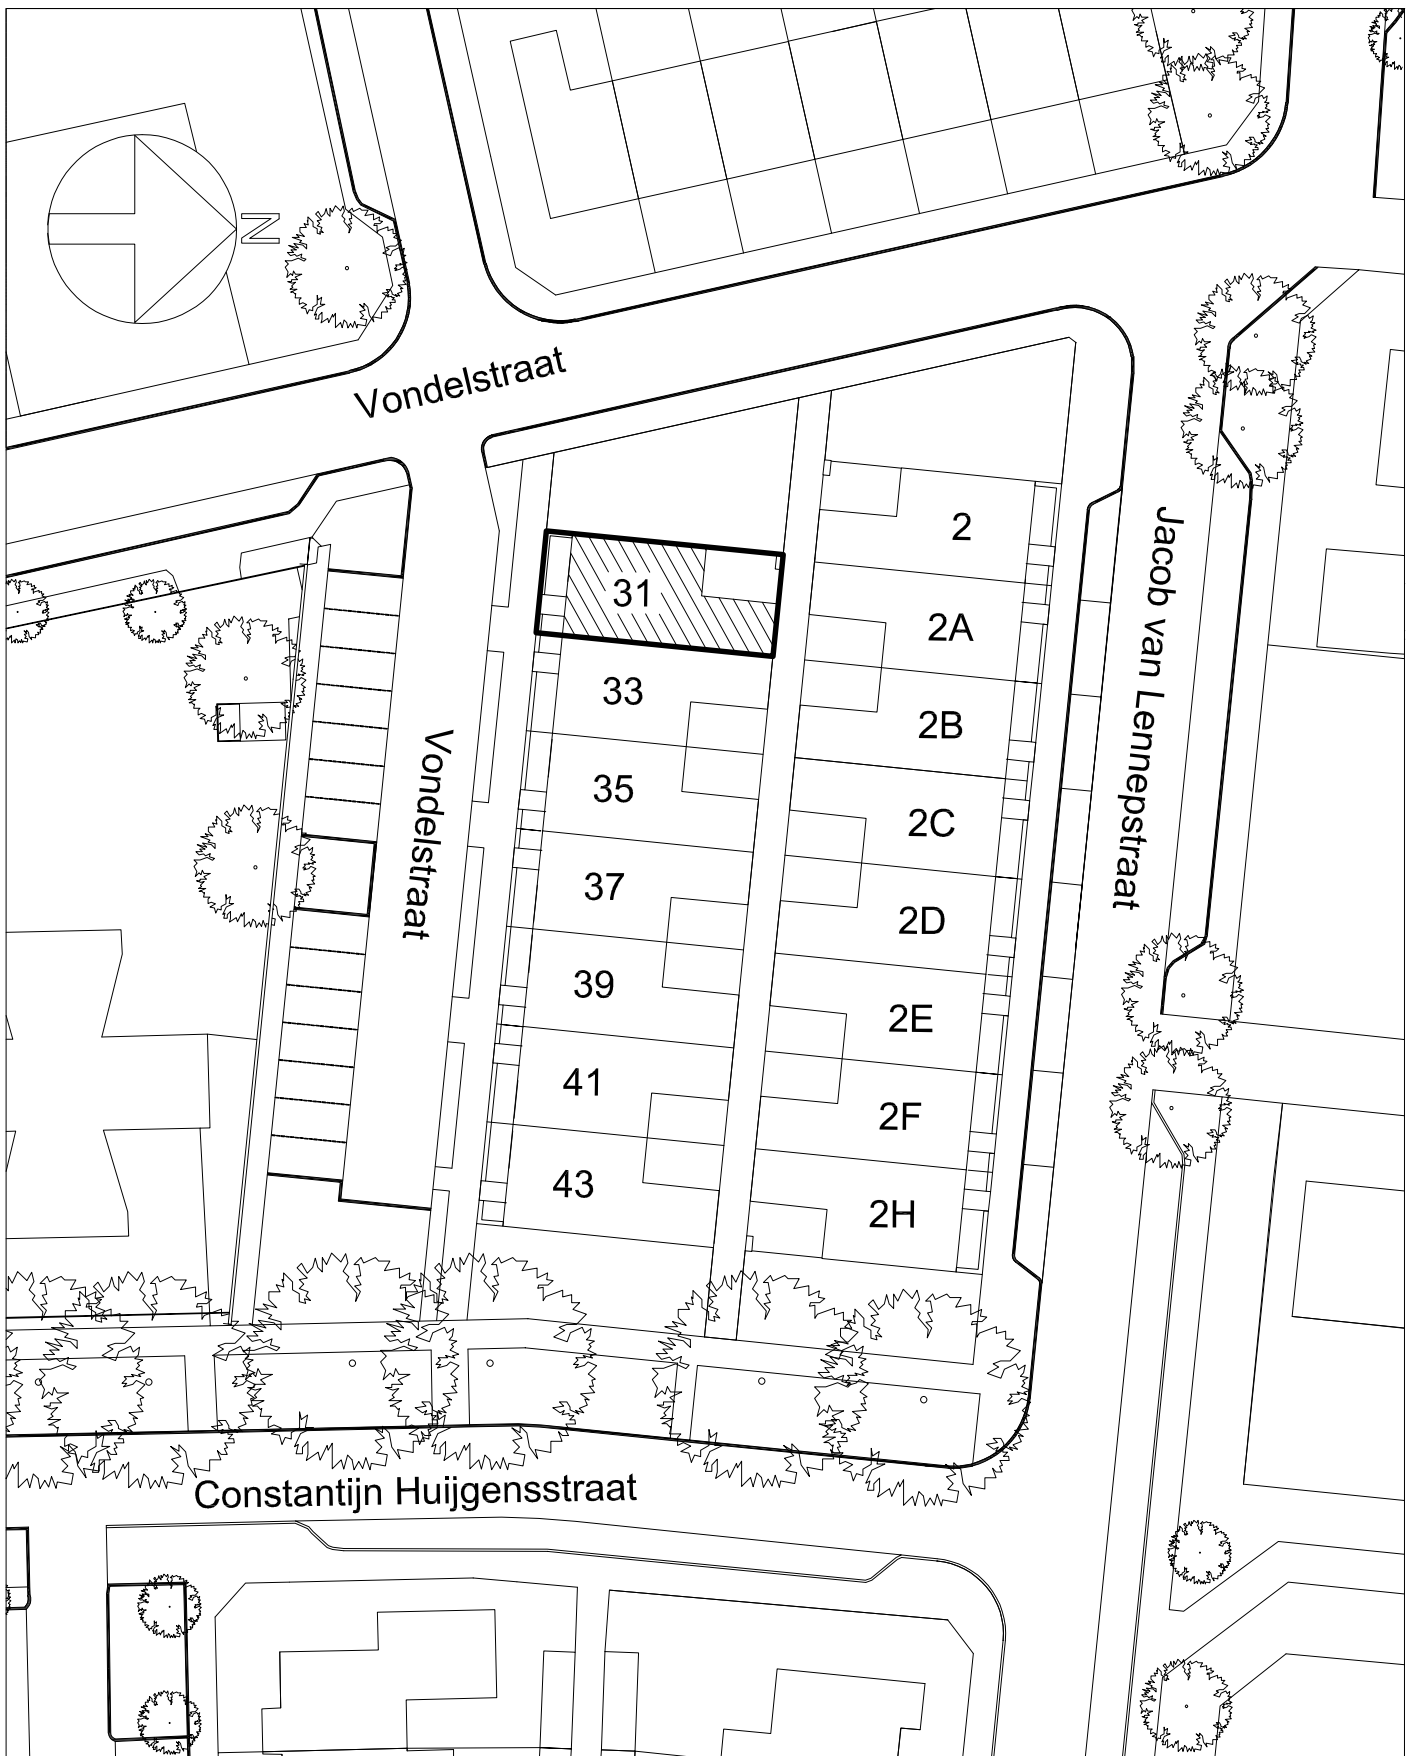

Maten zijn bij benadering, hieraan kunnen geen rechten worden ontleend

SITUATIE

schaal: 1:500

complex: 40320

type: A hoek

eenheidsnr.: 7419

adres: Vondelstraat 31 te Vlijmen

laatst gewijzigd: -