

Maten zijn bij benadering, hieraan kunnen geen rechten worden ontleend

BEGANE GROND

schaal: 1:100


complex: 40320

type: A tussen

eenheidsnr.: 7422


adres: Vondelstraat 37 te Vlijmen

laatst gewijzigd: -

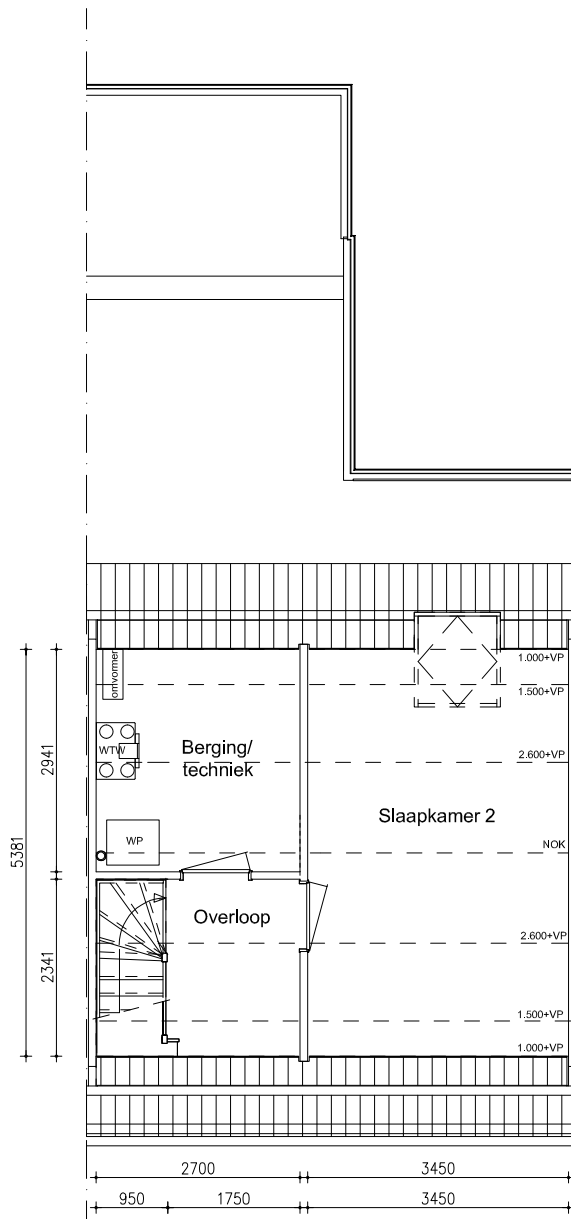


Maten zijn bij benadering, hieraan kunnen geen rechten worden ontleend

EERSTE VERDIEPING	schaal: 1:100
complex: 40320	type: A tussen
eenheidsnr.: 7422	
adres: Vondelstraat 37 te Vlijmen	
laatst gewijzigd: -	

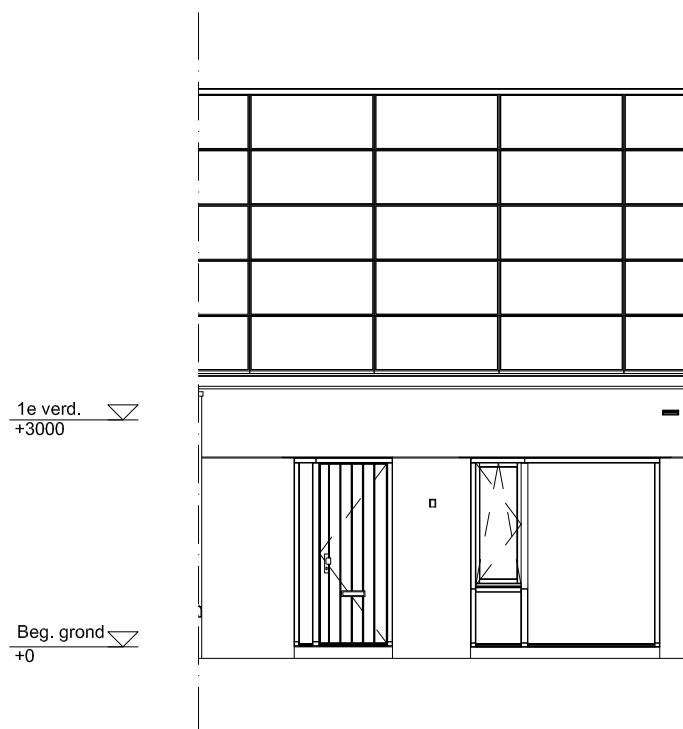


Maten zijn bij benadering, hieraan kunnen geen rechten worden ontleend

VOORGEVEL	schaal: 1:100
complex: 40320	type: A tussen
eenheidsnr.: 7422	
adres: Vondelstraat 37 te Vlijmen	
laatst gewijzigd: -	

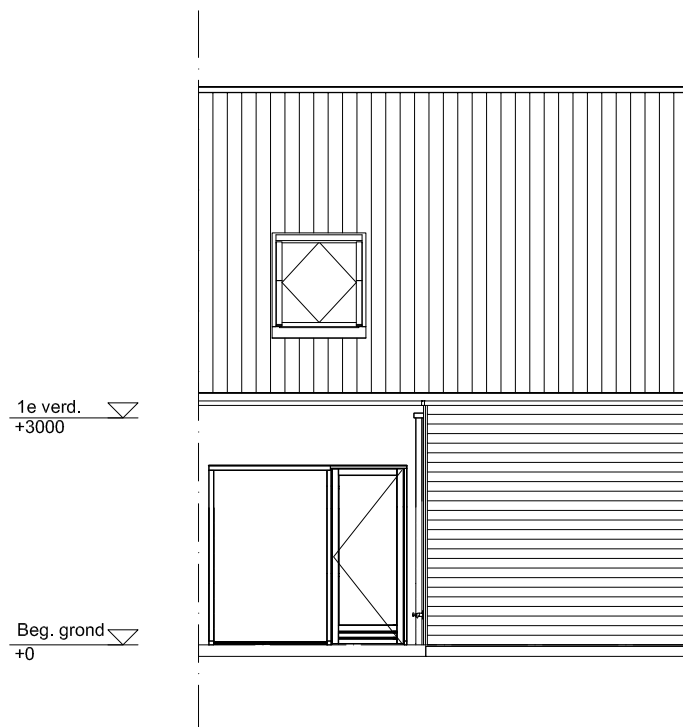

Maten zijn bij benadering, hieraan kunnen geen rechten worden ontleend

ACHTERGEVEL	schaal: 1:100
complex: 40320	type: A tussen
eenheidsnr.: 7422	
adres: Vondelstraat 37 te Vlijmen	
laatst gewijzigd: -	

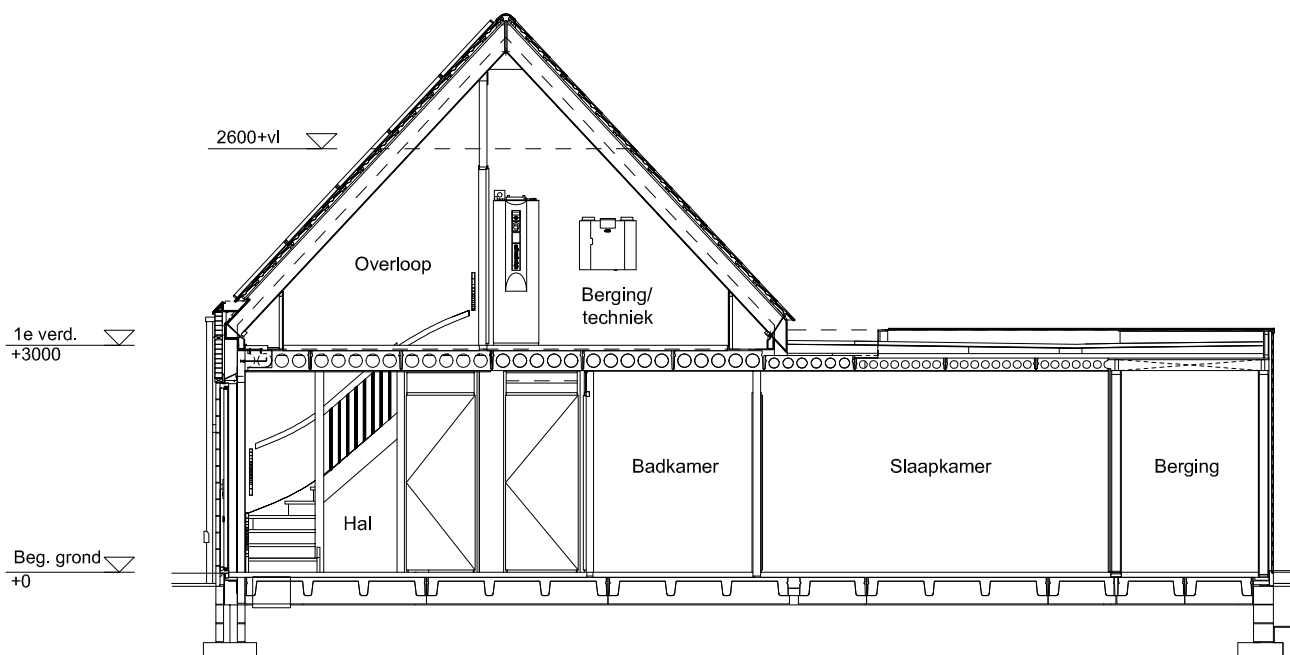

Maten zijn bij benadering, hieraan kunnen geen rechten worden ontleend

DOORSNEDE

schaal: 1:100


complex: 40320

type: A tussen

eenheidsnr.: 7422

adres: Vondelstraat 37 te Vlijmen

laatst gewijzigd: -

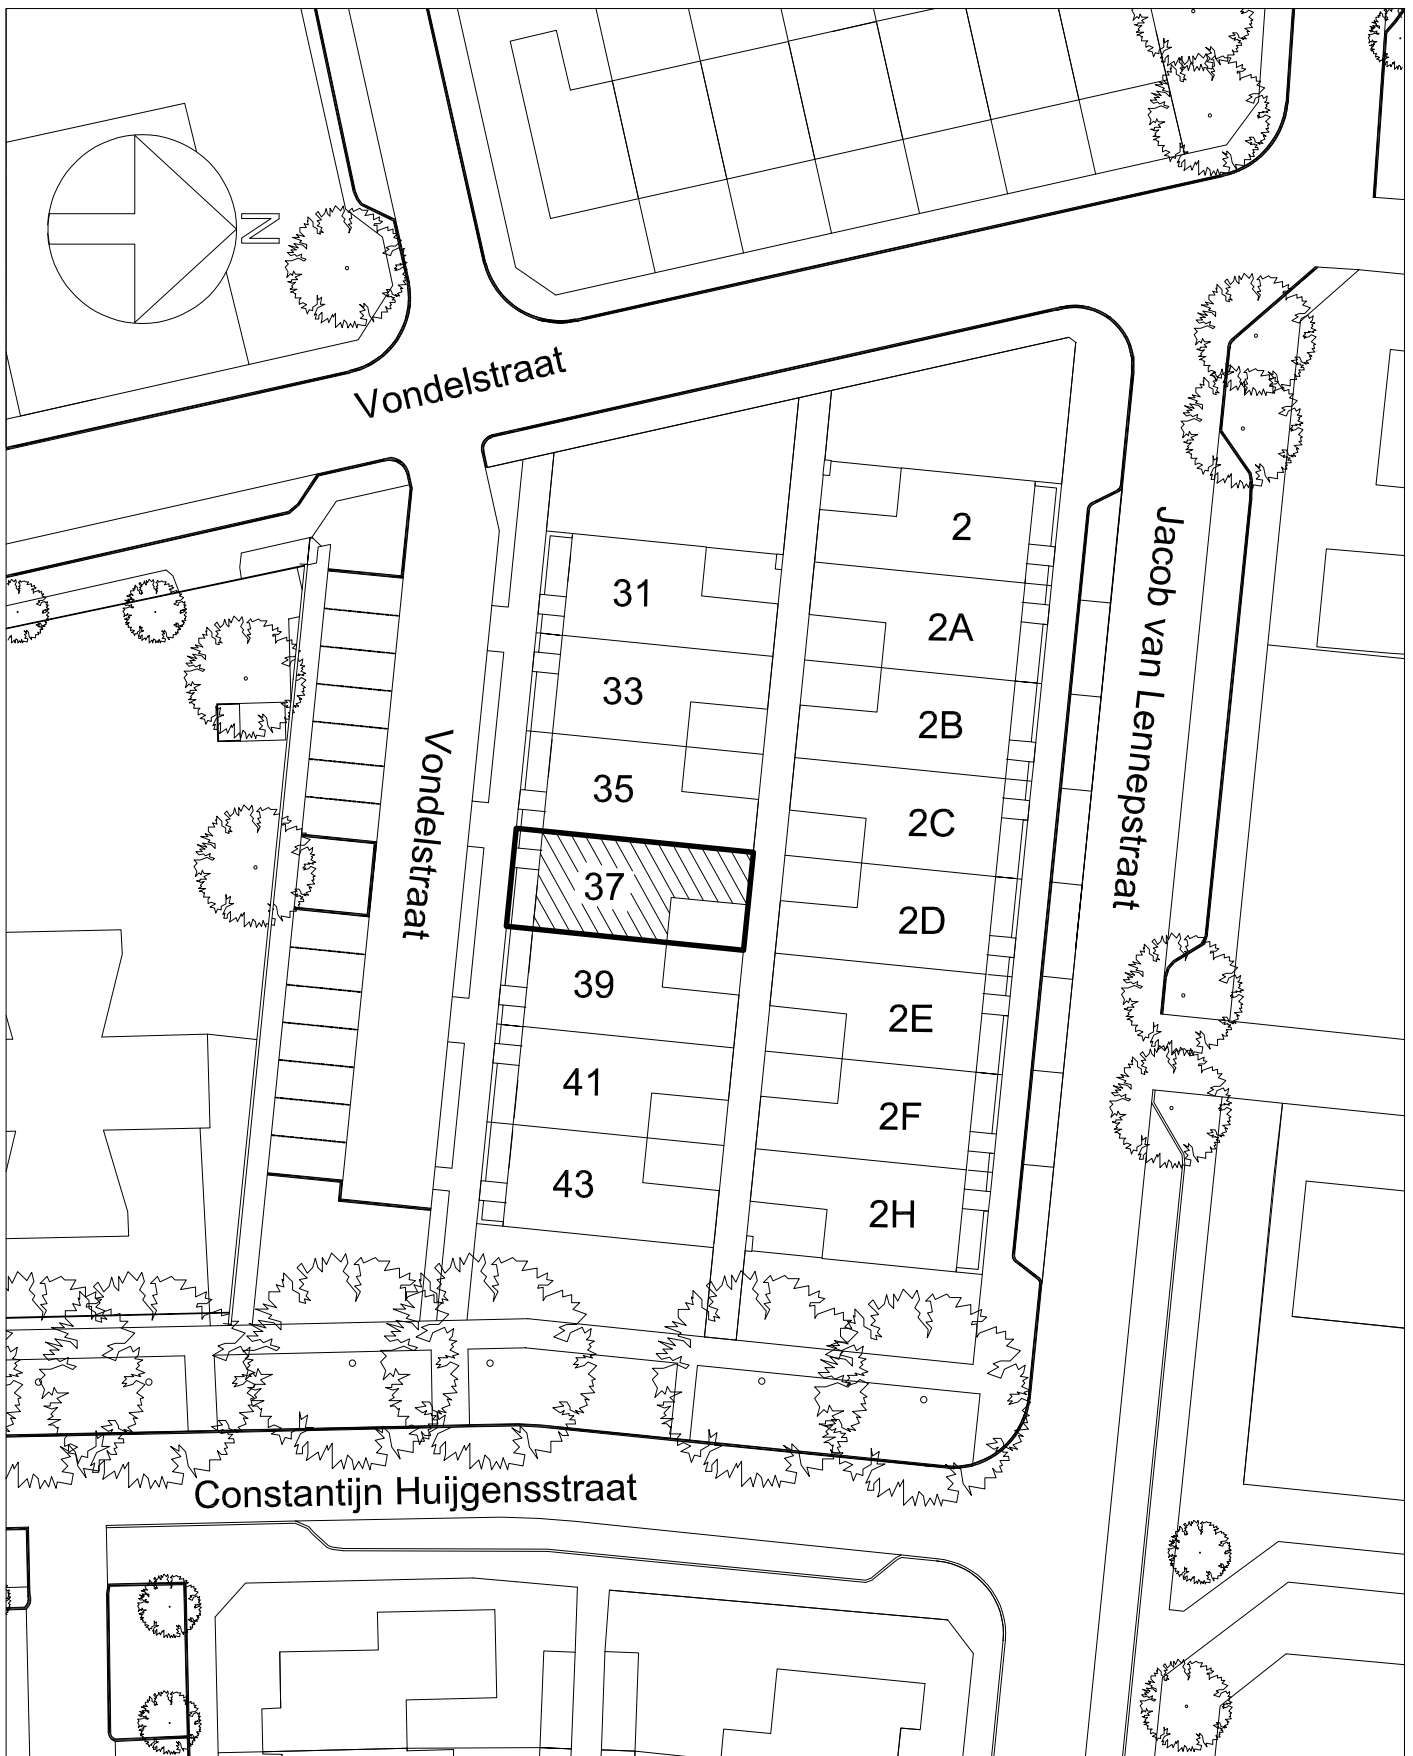

Maten zijn bij benadering, hieraan kunnen geen rechten worden ontleend

SITUATIE

schaal: 1:500

complex: 40320

type: A tussen

eenheidsnr.: 7422

adres: Vondelstraat 37 te Vlijmen

laatst gewijzigd: -