

Maten zijn bij benadering, hieraan kunnen geen rechten worden ontleend

BEGANE GROND

schaal: 1:100


complex: 40110

type: C

eenheidsnr.: 7481

adres: Ooievaar 8 te Vlijmen

laatst gewijzigd: -

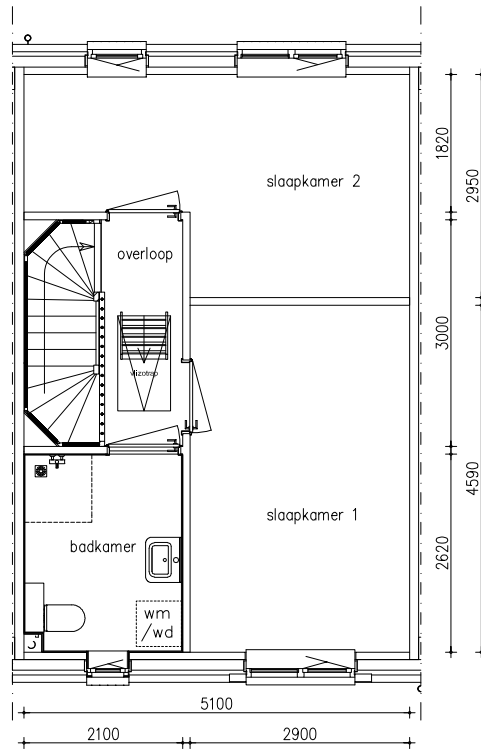

Maten zijn bij benadering, hieraan kunnen geen rechten worden ontleend


1E VERDIEPING schaal: 1:100

complex: 40110 type: C

eenheidsnr.: 7481

adres: Ooievaar 8 te Vlijmen

laatst gewijzigd: -

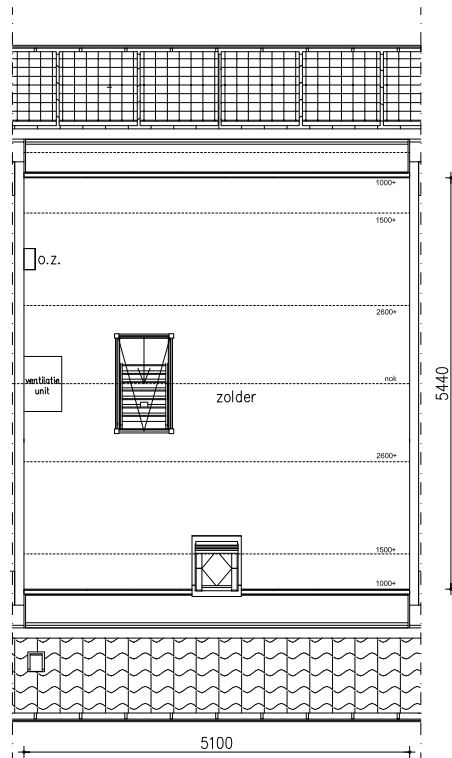

Maten zijn bij benadering, hieraan kunnen geen rechten worden ontleend

2E VERDIEPING

schaal: 1:100


complex: 40110

type: C

eenheidsnr.: 7481

adres: Ooievaar 8 te Vlijmen

laatst gewijzigd: -

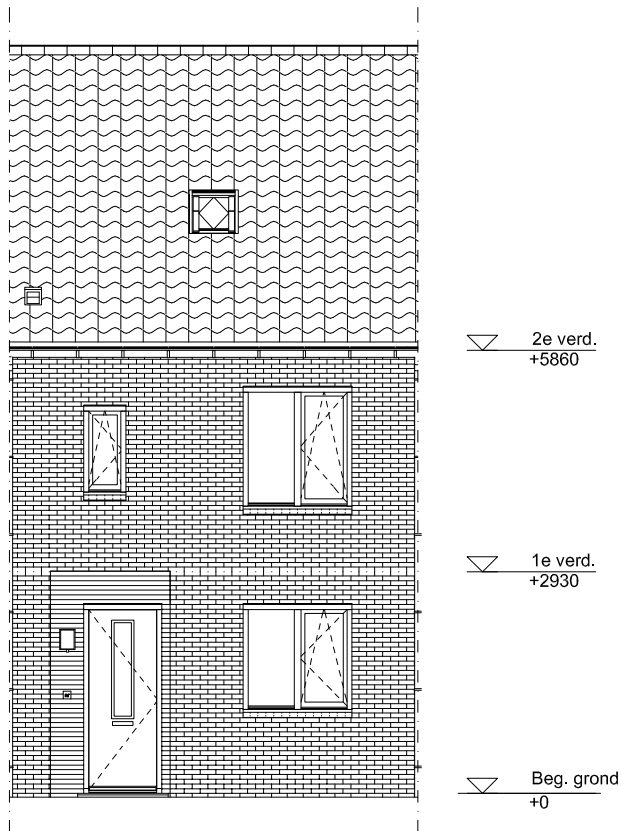

Maten zijn bij benadering, hieraan kunnen geen rechten worden ontleend


VOORGEVEL schaal: 1:100

complex: 40110 type: C

eenheidsnr.: 7481

adres: Ooievaar 8 te Vlijmen

laatst gewijzigd: -

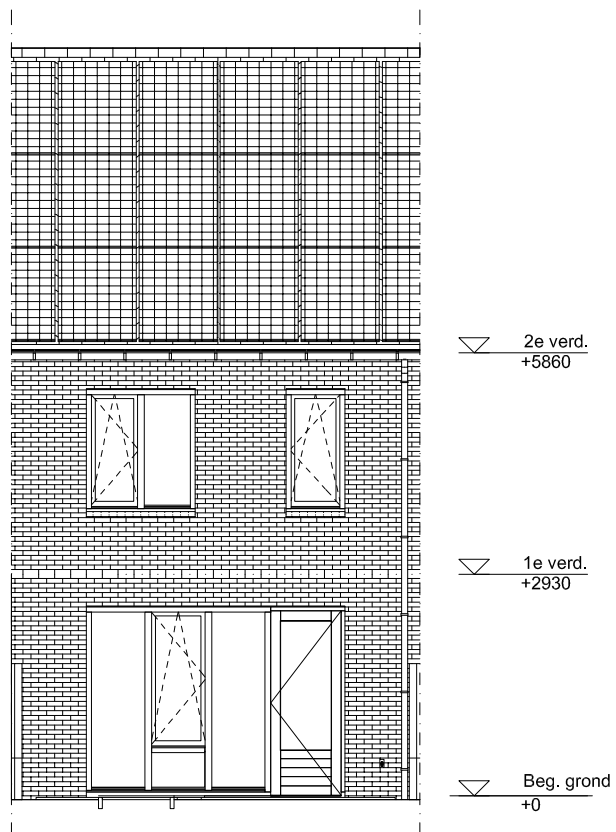

Maten zijn bij benadering, hieraan kunnen geen rechten worden ontleend


ACHTERGEVEL schaal: 1:100

complex: 40110 type: C

eenheidsnr.: 7481

adres: Ooievaar 8 te Vlijmen

laatst gewijzigd: -

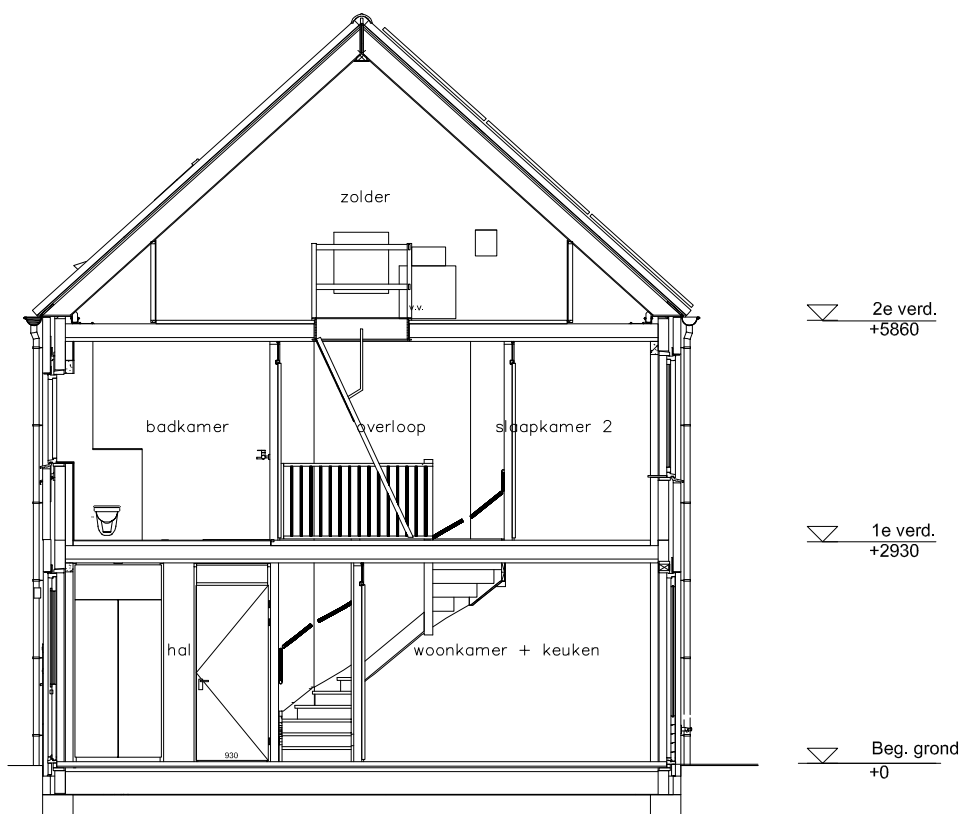

Maten zijn bij benadering, hieraan kunnen geen rechten worden ontleend


DOORSNEDE schaal: 1:100

complex: 40110 type: C


eenheidsnr.: 7481

adres: Ooievaar 8 te Vlijmen

laatst gewijzigd: -

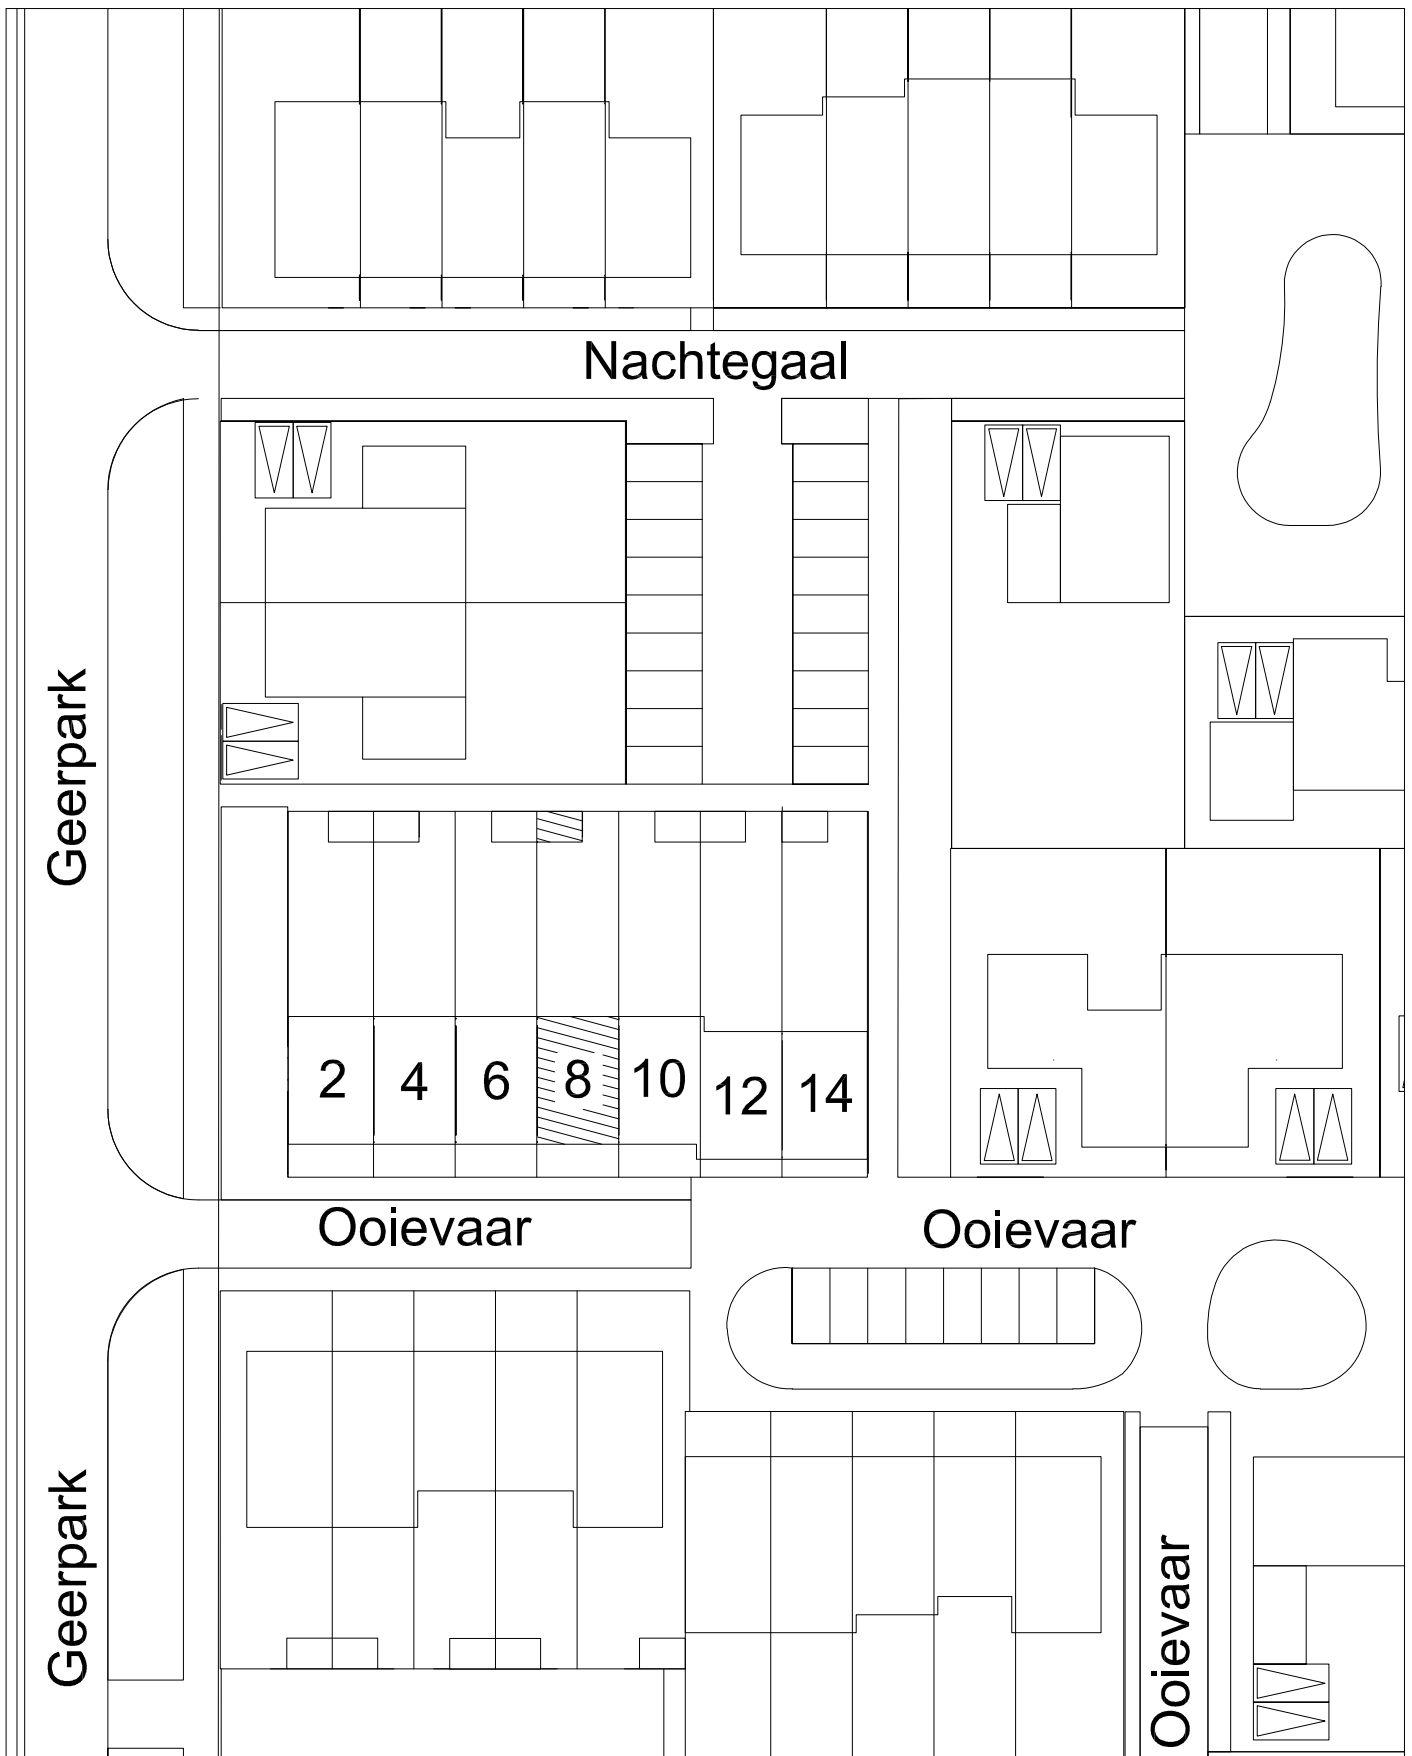

Maten zijn bij benadering, hieraan kunnen geen rechten worden ontleend

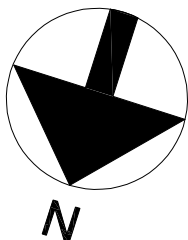

SITUATIE

schaal: 1:500

complex: 40110

type: C

eenheidsnr.: 7481

adres: Ooievaar 8 te Vlijmen

laatst gewijzigd: -