

Maten zijn bij benadering, hieraan kunnen geen rechten worden ontleend


BEGANE GROND schaal: 1:100

complex: 40110 type: C

eenheidsnr.: 7482

adres: Ooievaar 10 te Vlijmen

laatst gewijzigd: -

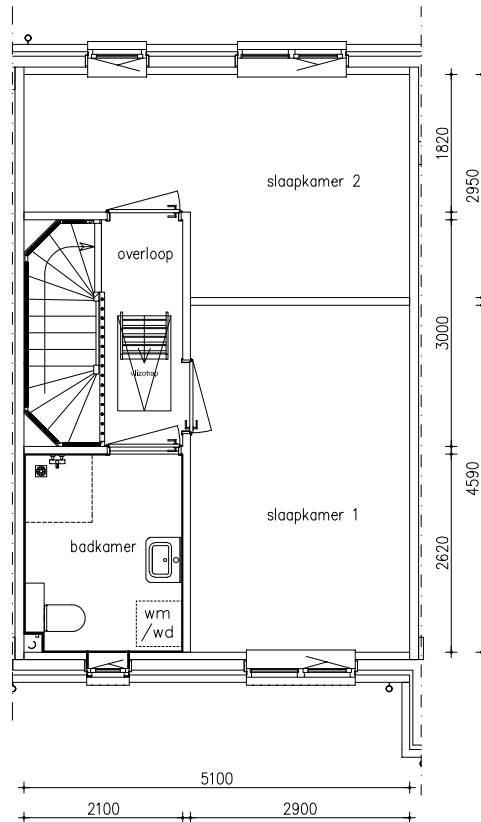

Maten zijn bij benadering, hieraan kunnen geen rechten worden ontleend

1E VERDIEPING

schaal: 1:100


complex: 40110

type: C

eenheidsnr.: 7482

adres: Ooievaar 10 te Vlijmen

laatst gewijzigd: -

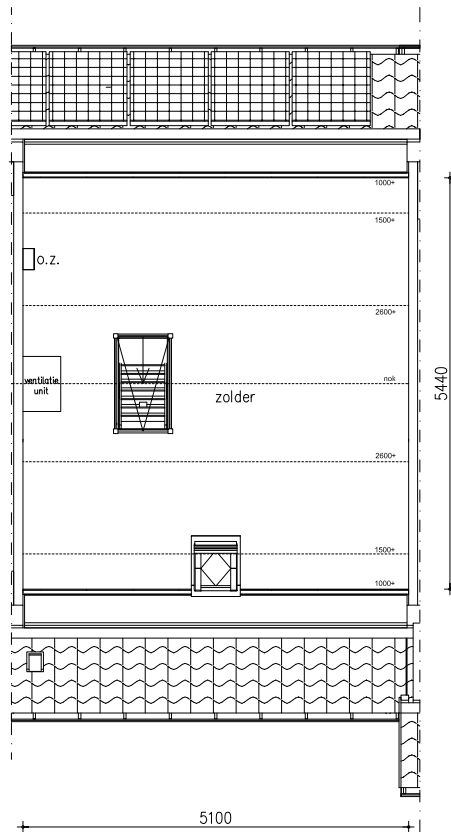

Maten zijn bij benadering, hieraan kunnen geen rechten worden ontleend

2E VERDIEPING

schaal: 1:100


complex: 40110

type: C

eenheidsnr.: 7482

adres: Ooievaar 10 te Vlijmen

laatst gewijzigd: -

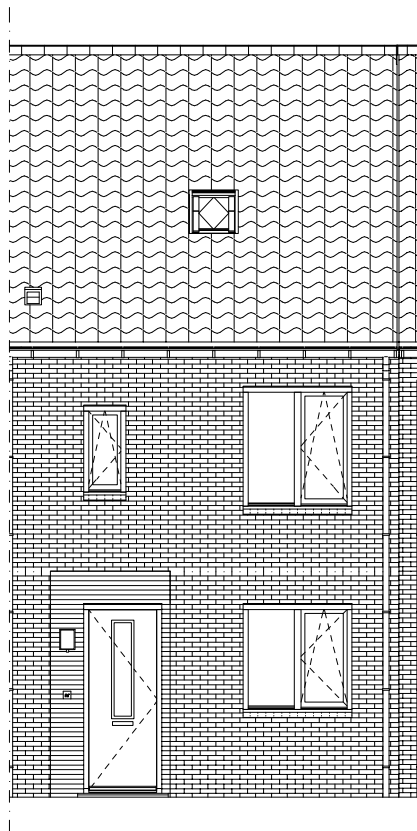

▽ 2e verd.  
+5860

▽ 1e verd.  
+2930

▽ Beg. grond  
+0

Maten zijn bij benadering, hieraan kunnen geen rechten worden ontleend


VOORGEVEL schaal: 1:100

complex: 40110 type: C

eenheidsnr.: 7482

adres: Ooievaar 10 te Vlijmen

laatst gewijzigd: -

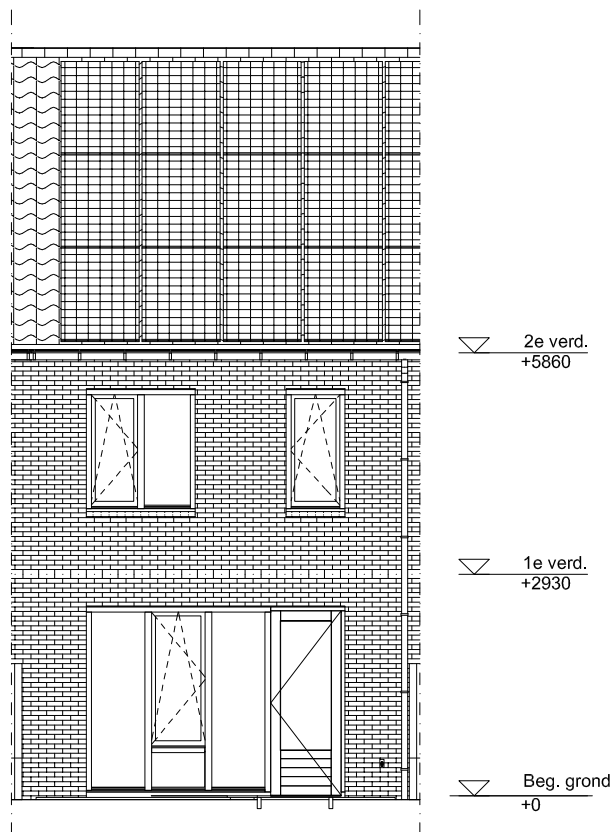

Maten zijn bij benadering, hieraan kunnen geen rechten worden ontleend


ACHTERGEVEL schaal: 1:100

complex: 40110 type: C

eenheidsnr.: 7482

adres: Ooievaar 10 te Vlijmen

laatst gewijzigd: -

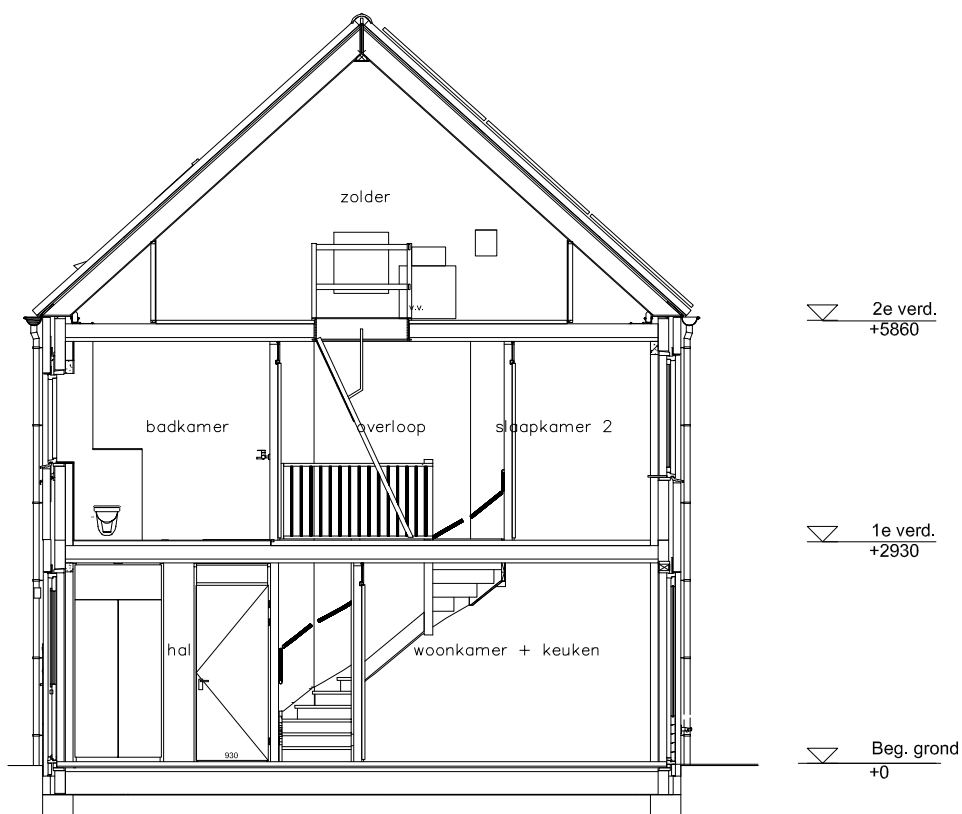

Maten zijn bij benadering, hieraan kunnen geen rechten worden ontleend


DOORSNEDE schaal: 1:100

complex: 40110 type: C


eenheidsnr.: 7482

adres: Ooievaar 10 te Vlijmen

laatst gewijzigd: -

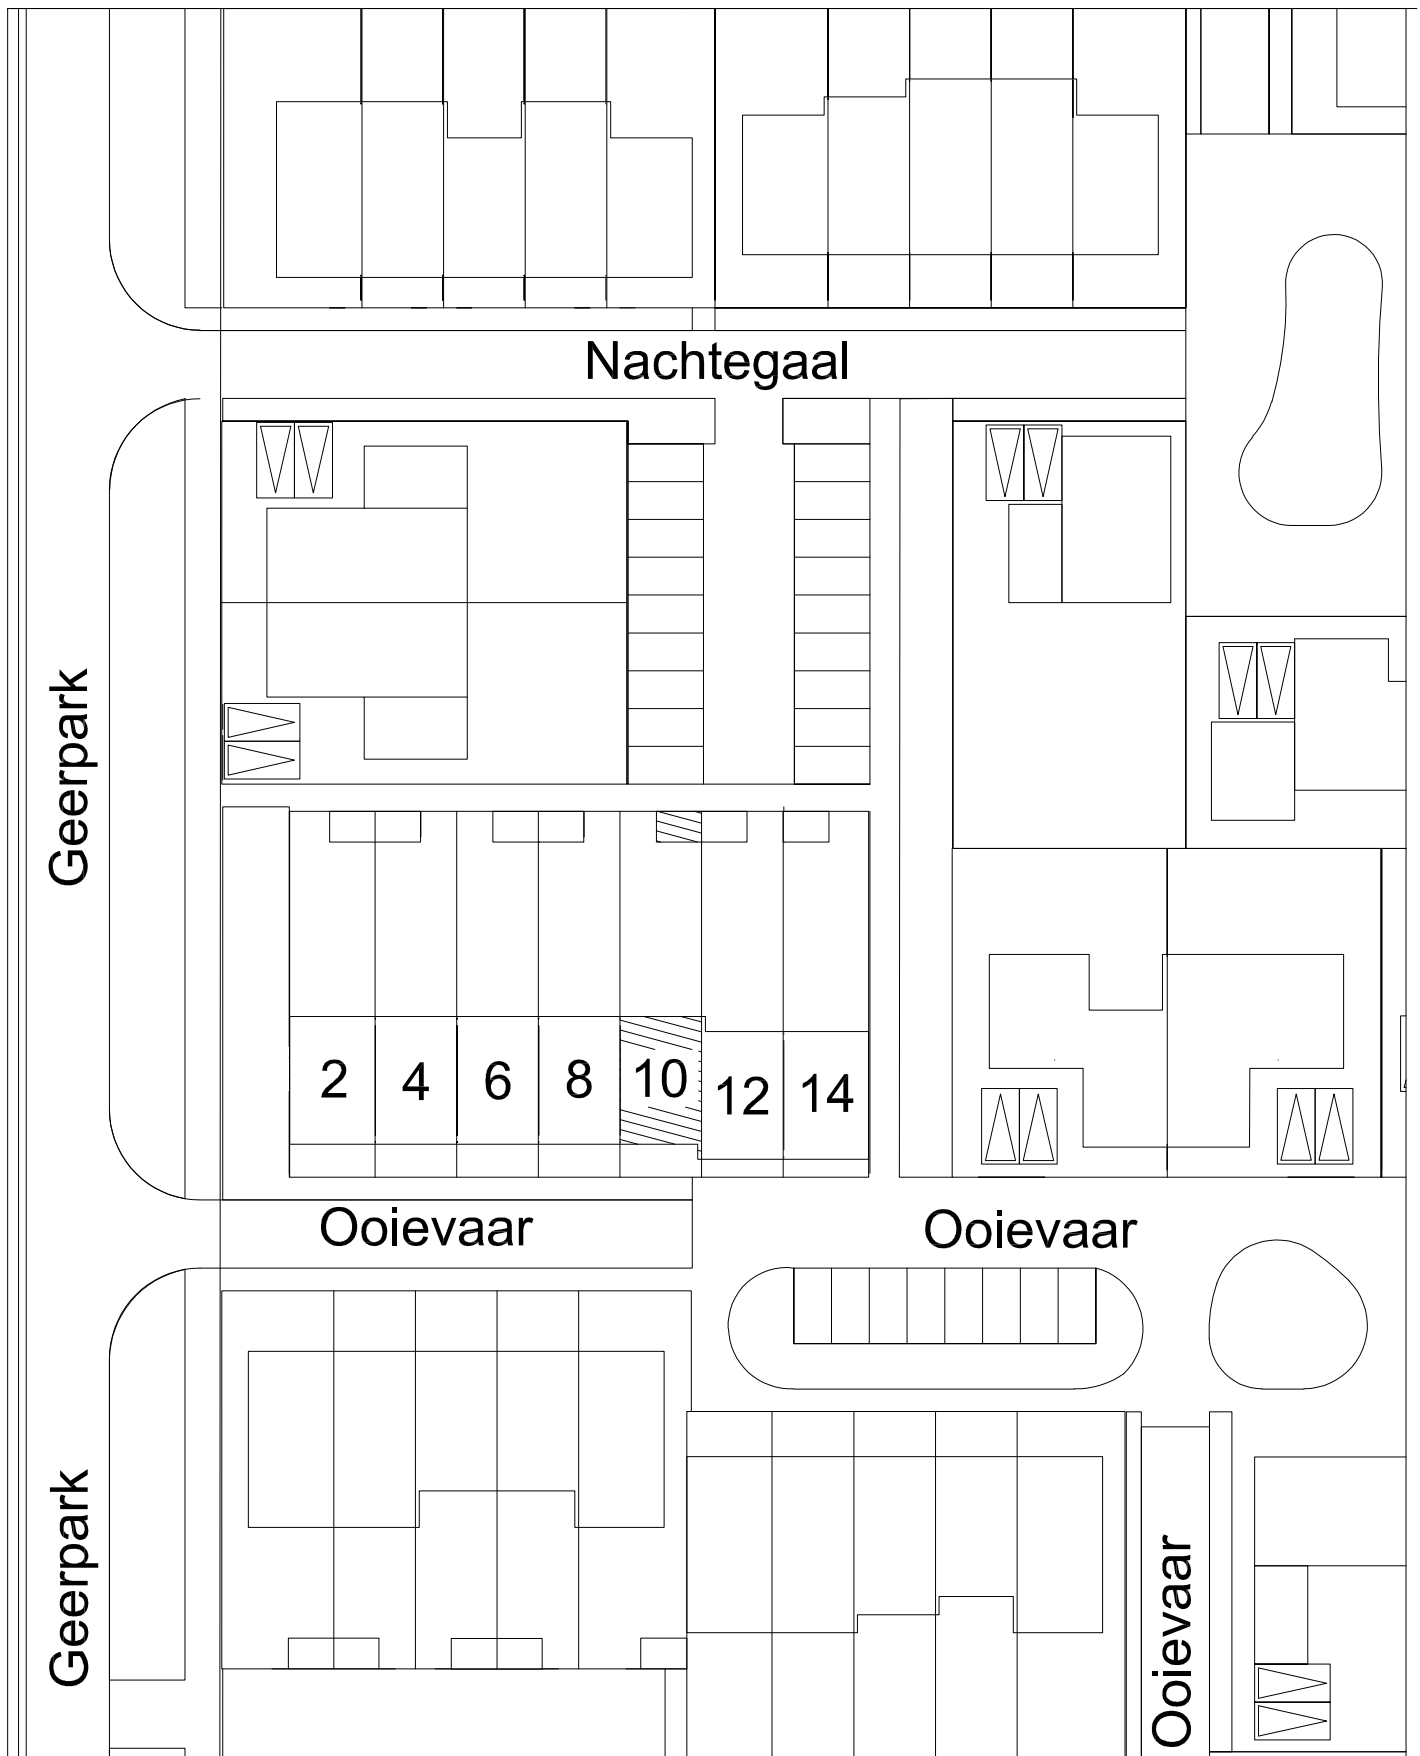

Maten zijn bij benadering, hieraan kunnen geen rechten worden ontleend

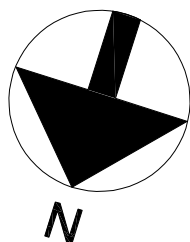

SITUATIE

schaal: 1:500

complex: 40110

type: C

eenheidsnr.: 7482

adres: Ooievaar 10 te Vlijmen

laatst gewijzigd: -