

Maten zijn bij benadering, hieraan kunnen geen rechten worden ontleend

BEGANE GROND

schaal: 1:100


complex: 40110

type: Cs

eenheidsnr.: 7483

adres: Ooievaar 12 te Vlijmen

laatst gewijzigd: -

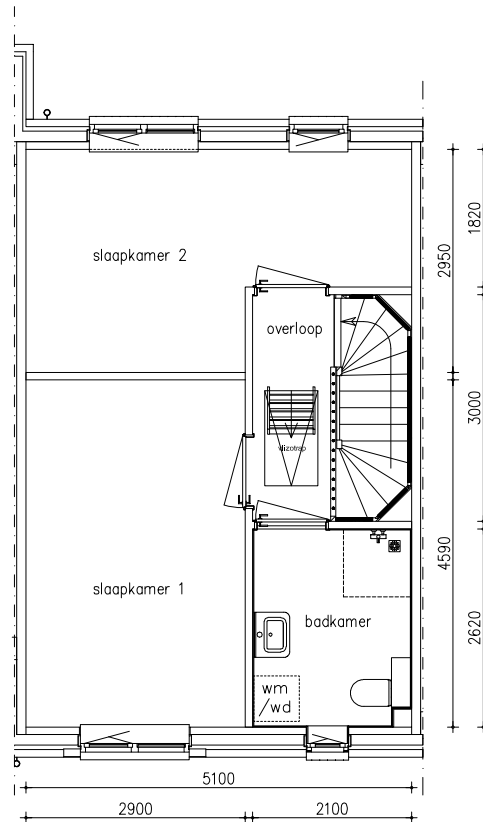

Maten zijn bij benadering, hieraan kunnen geen rechten worden ontleend

1E VERDIEPING

schaal: 1:100


complex: 40110

type: Cs

eenheidsnr.: 7483

adres: Ooievaar 12 te Vlijmen

laatst gewijzigd: -

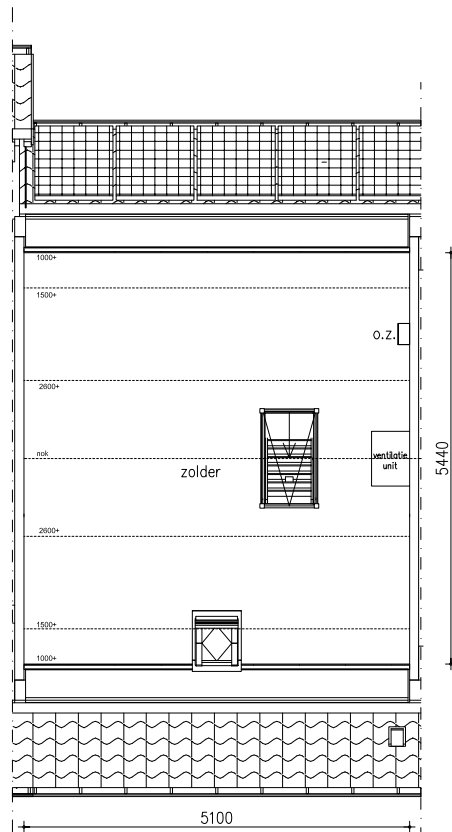

Maten zijn bij benadering, hieraan kunnen geen rechten worden ontleend

2E VERDIEPING

schaal: 1:100


complex: 40110

type: Cs

eenheidsnr.: 7483

adres: Ooievaar 12 te Vlijmen

laatst gewijzigd: -

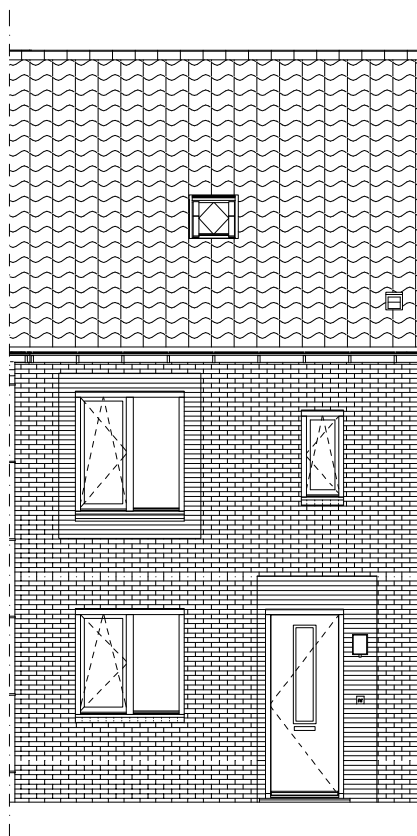

▽ 2e verd.
+5860

▽ 1e verd.
+2930

▽ Beg. grond
+0

Maten zijn bij benadering, hieraan kunnen geen rechten worden ontleend


VOORGEVEL schaal: 1:100

complex: 40110 type: Cs

eenheidsnr.: 7483

adres: Ooievaar 12 te Vlijmen

laatst gewijzigd: -

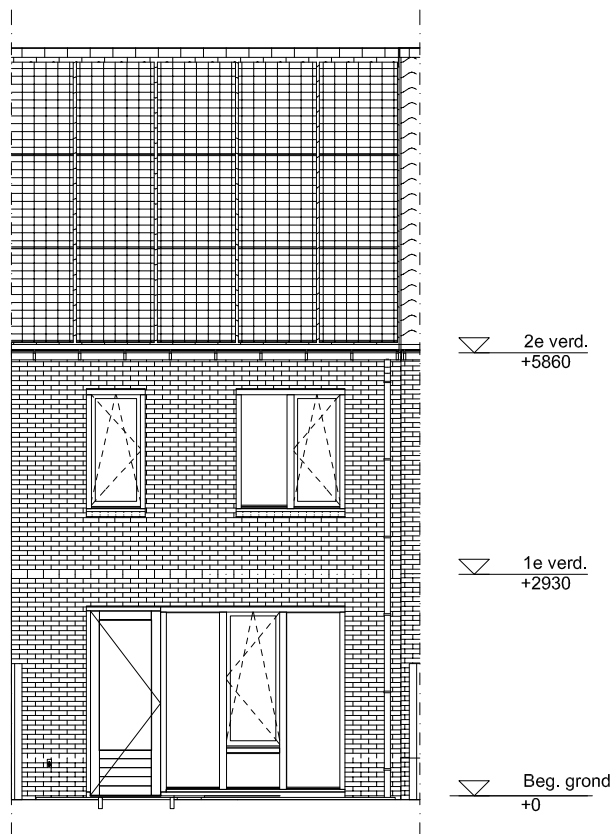

Maten zijn bij benadering, hieraan kunnen geen rechten worden ontleend


ACHTERGEVEL schaal: 1:100

complex: 40110 type: Cs

eenheidsnr.: 7483

adres: Ooievaar 12 te Vlijmen

laatst gewijzigd: -

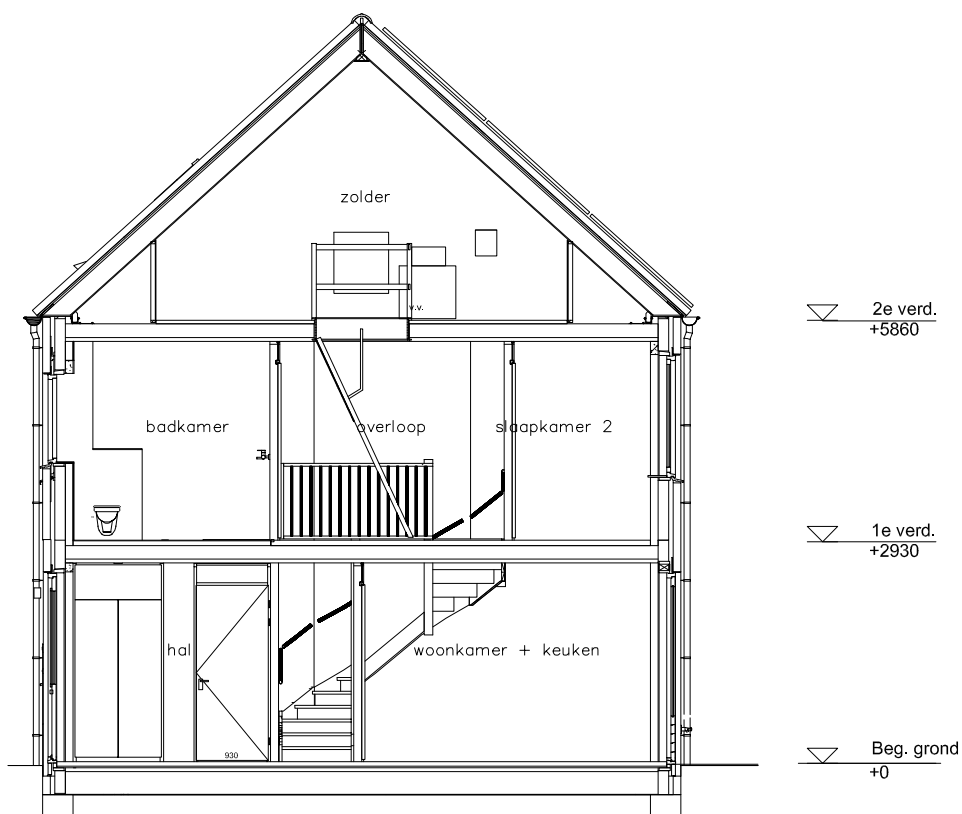

Maten zijn bij benadering, hieraan kunnen geen rechten worden ontleend


DOORSNEDE schaal: 1:100

complex: 40110 type: Cs


eenheidsnr.: 7483

adres: Ooievaar 12 te Vlijmen

laatst gewijzigd: -

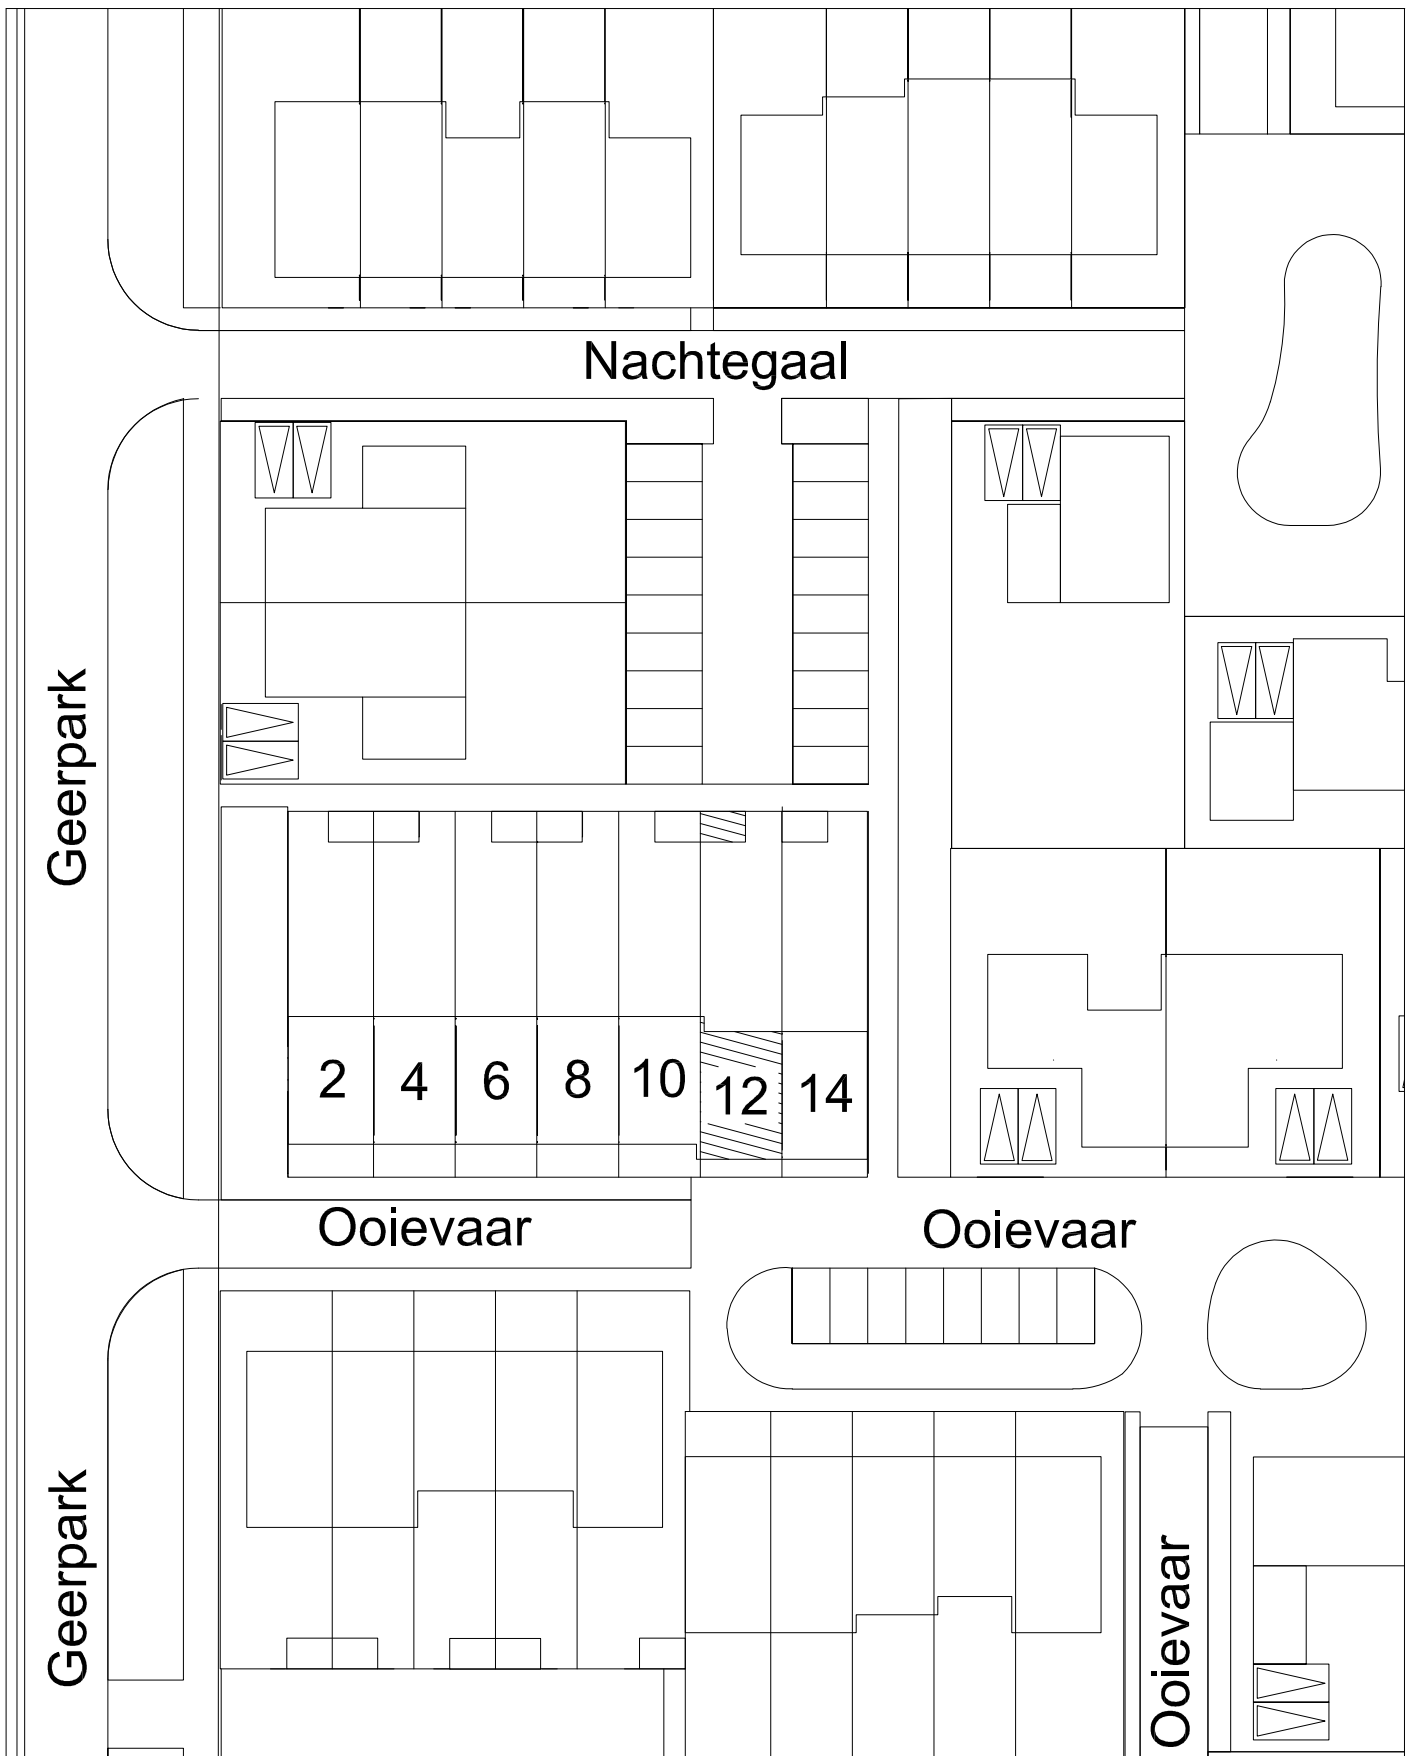

Maten zijn bij benadering, hieraan kunnen geen rechten worden ontleend

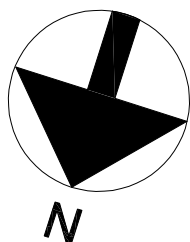

SITUATIE

schaal: 1:500

complex: 40110

type: Cs

eenheidsnr.: 7483

adres: Ooievaar 12 te Vlijmen

laatst gewijzigd: -